




אנטוקולסקי 19

להתרגש מתל אביב

בכל יום מחדש

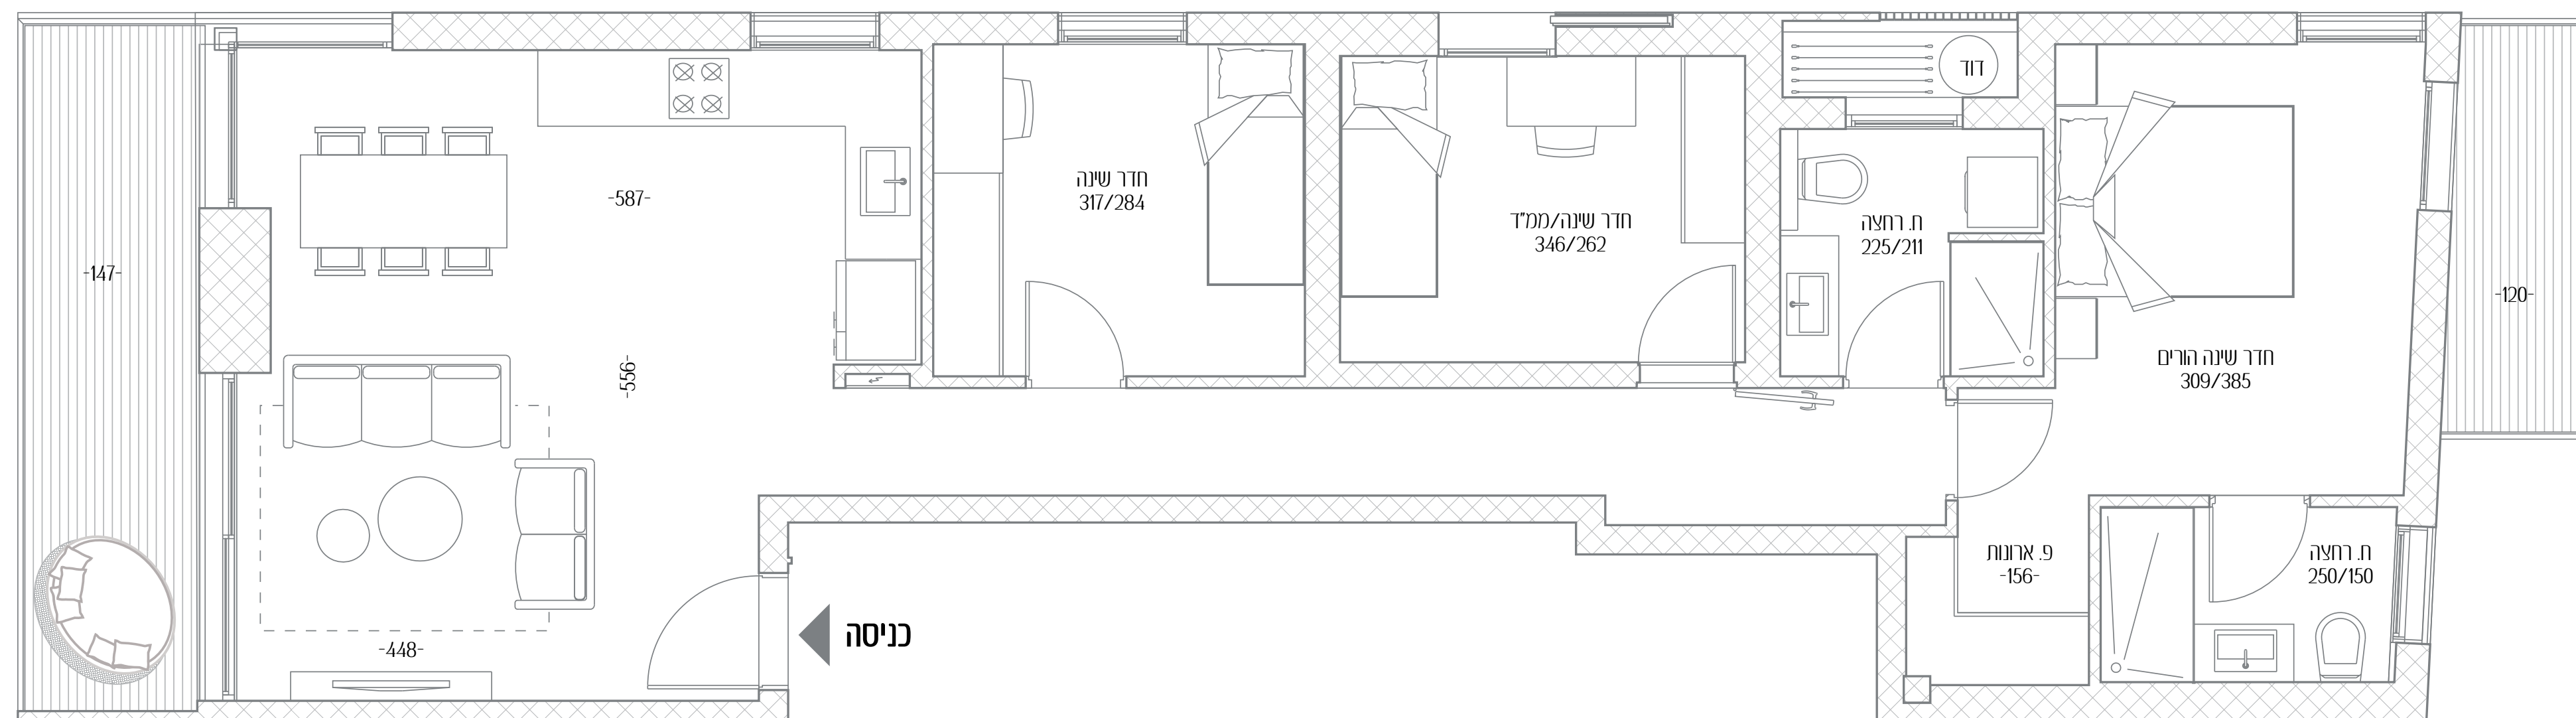

דירה מס' 9

חדרים 4

כיווני אוויר דרום-מערב-צפון

קומה 4

שטח דירה 98.5 מ"ר

שטח מרפסות 9+4.5 מ"ר

כל התוכניות, הפרטים וההדמיות הם להמחשה בלבד ואינם מהווים כל התחייבות מצד החברה.

צפון



אנשי העיר

מקבוצת רוטשטיין

