

הלסינקי 11

כשמיקום מדהים פוגש
אדריכלות במיטבה

דירה מס' 11

3 חדרים

כיווני אוויר מזרח - צפון

2 קומה



שטח דירה 83 מ"ר

שטח מרפסת 10 מ"ר

כל התוכניות, הפרטים וההדמיות הם להמחשה בלבד ואינם מהווים כל התחייבות מצד החברה.

אנשי העיר

מקבוצת רוטשטיין

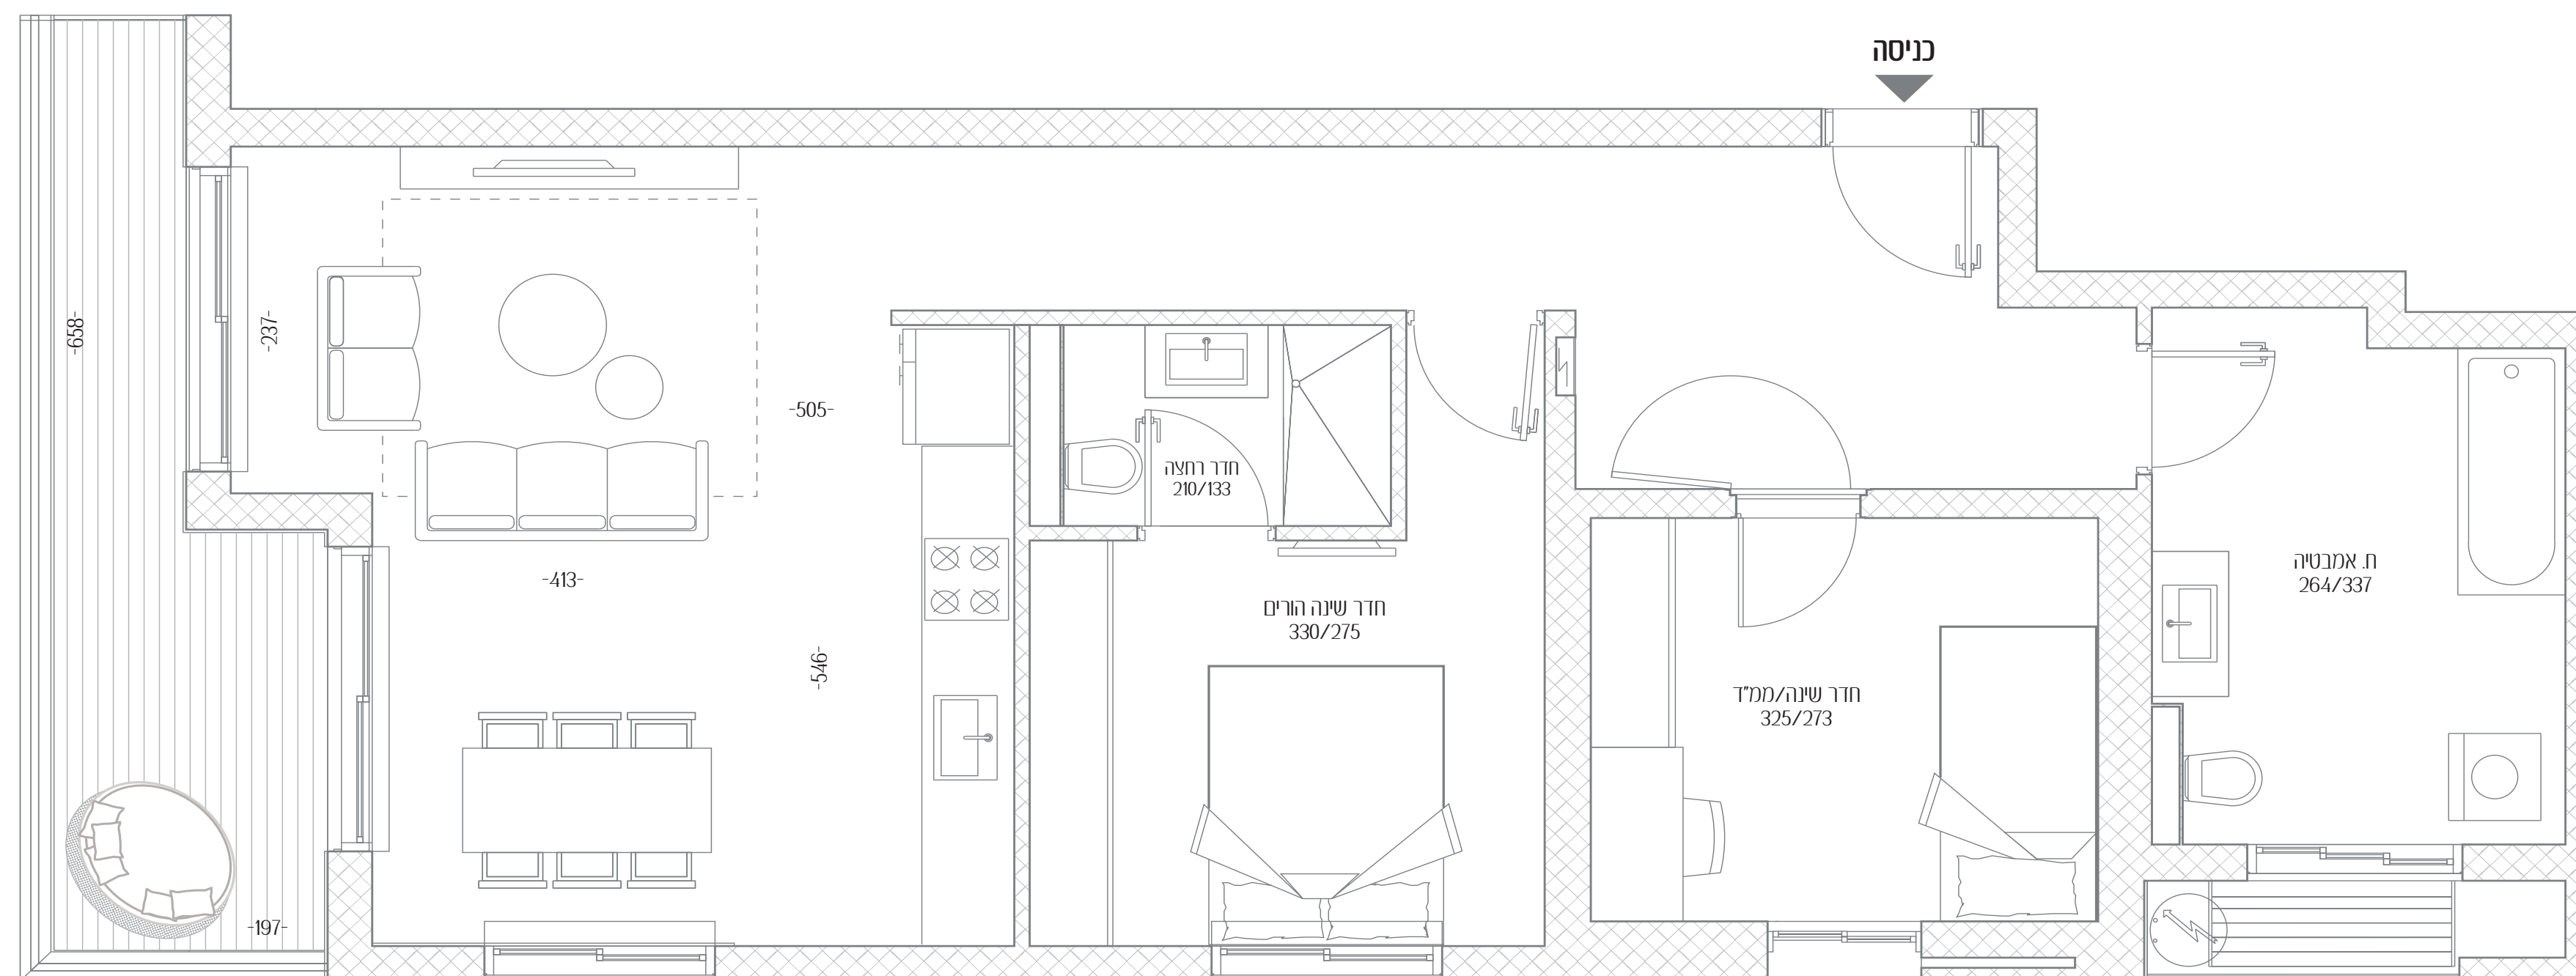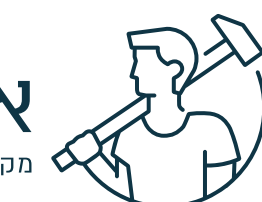

הלסינקי

צפון

