


הלסינקי 11

כשמיקום מדהים פוגש
אדריכלות במיטבה

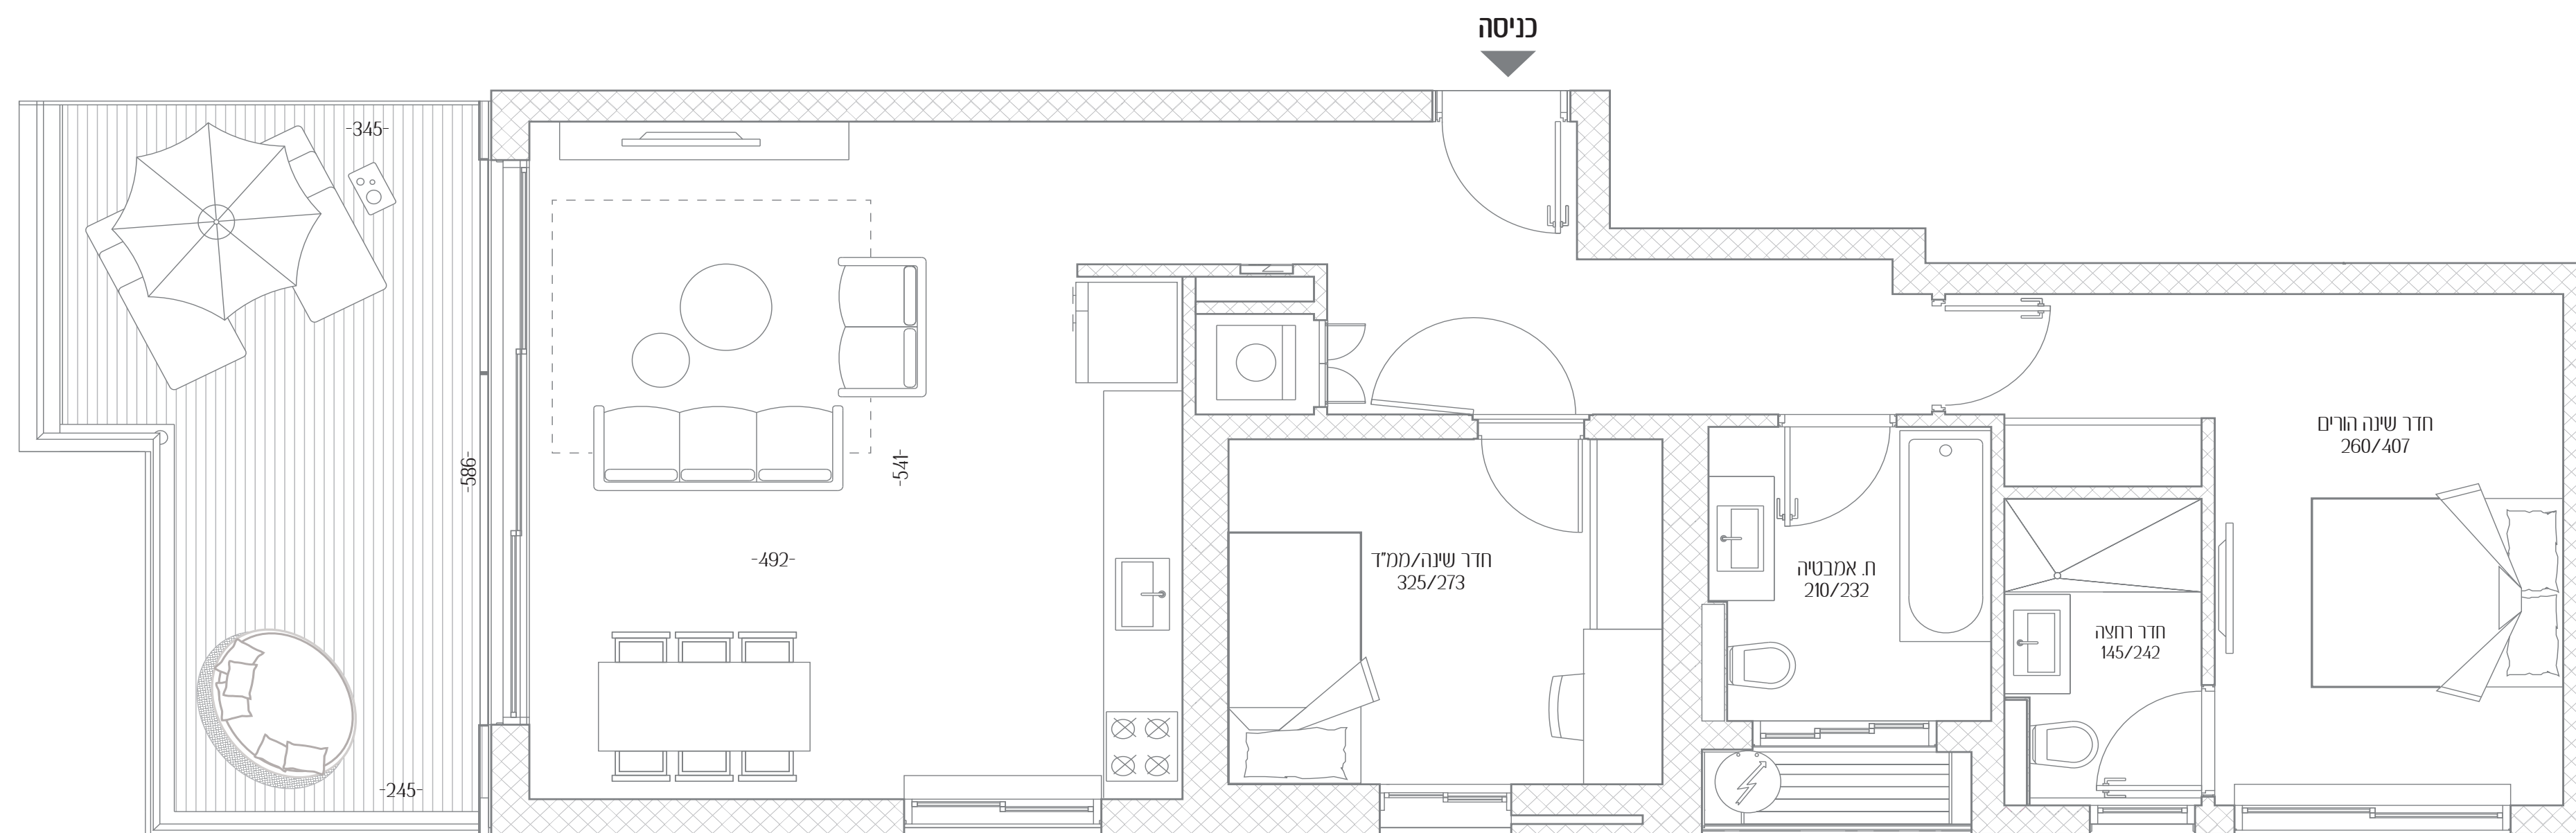

דירה מס' 23

חדרים 3

כיווני אוויר מזרח - צפון

קומה 6

שטח דירה 83 מ"ר

שטח מרפסת 18 מ"ר

כל התוכניות, הפרטים וההדמיות הם להמחשה בלבד ואינם מהווים כל התחייבות מצד החברה.

הלסינקי

צפון

אנשי העיר

מקבוצת רוטשטיין

