

הלסינקי 11


כשמיקום מדהים פוגש
אדריכלות במיטבה

8	דירה מס'
3	חדרים
דרום - מזרח	כיווני אוויר
2	קומה
81 מ"ר	שטח דירה
11.5 מ"ר	שטח גינה

כל התוכניות, הפרטים וההדמיות הם להמחשה בלבד ואינם מהווים כל התחייבות מצד החברה.

אנשי העיר

מקבוצת רוטשטיין

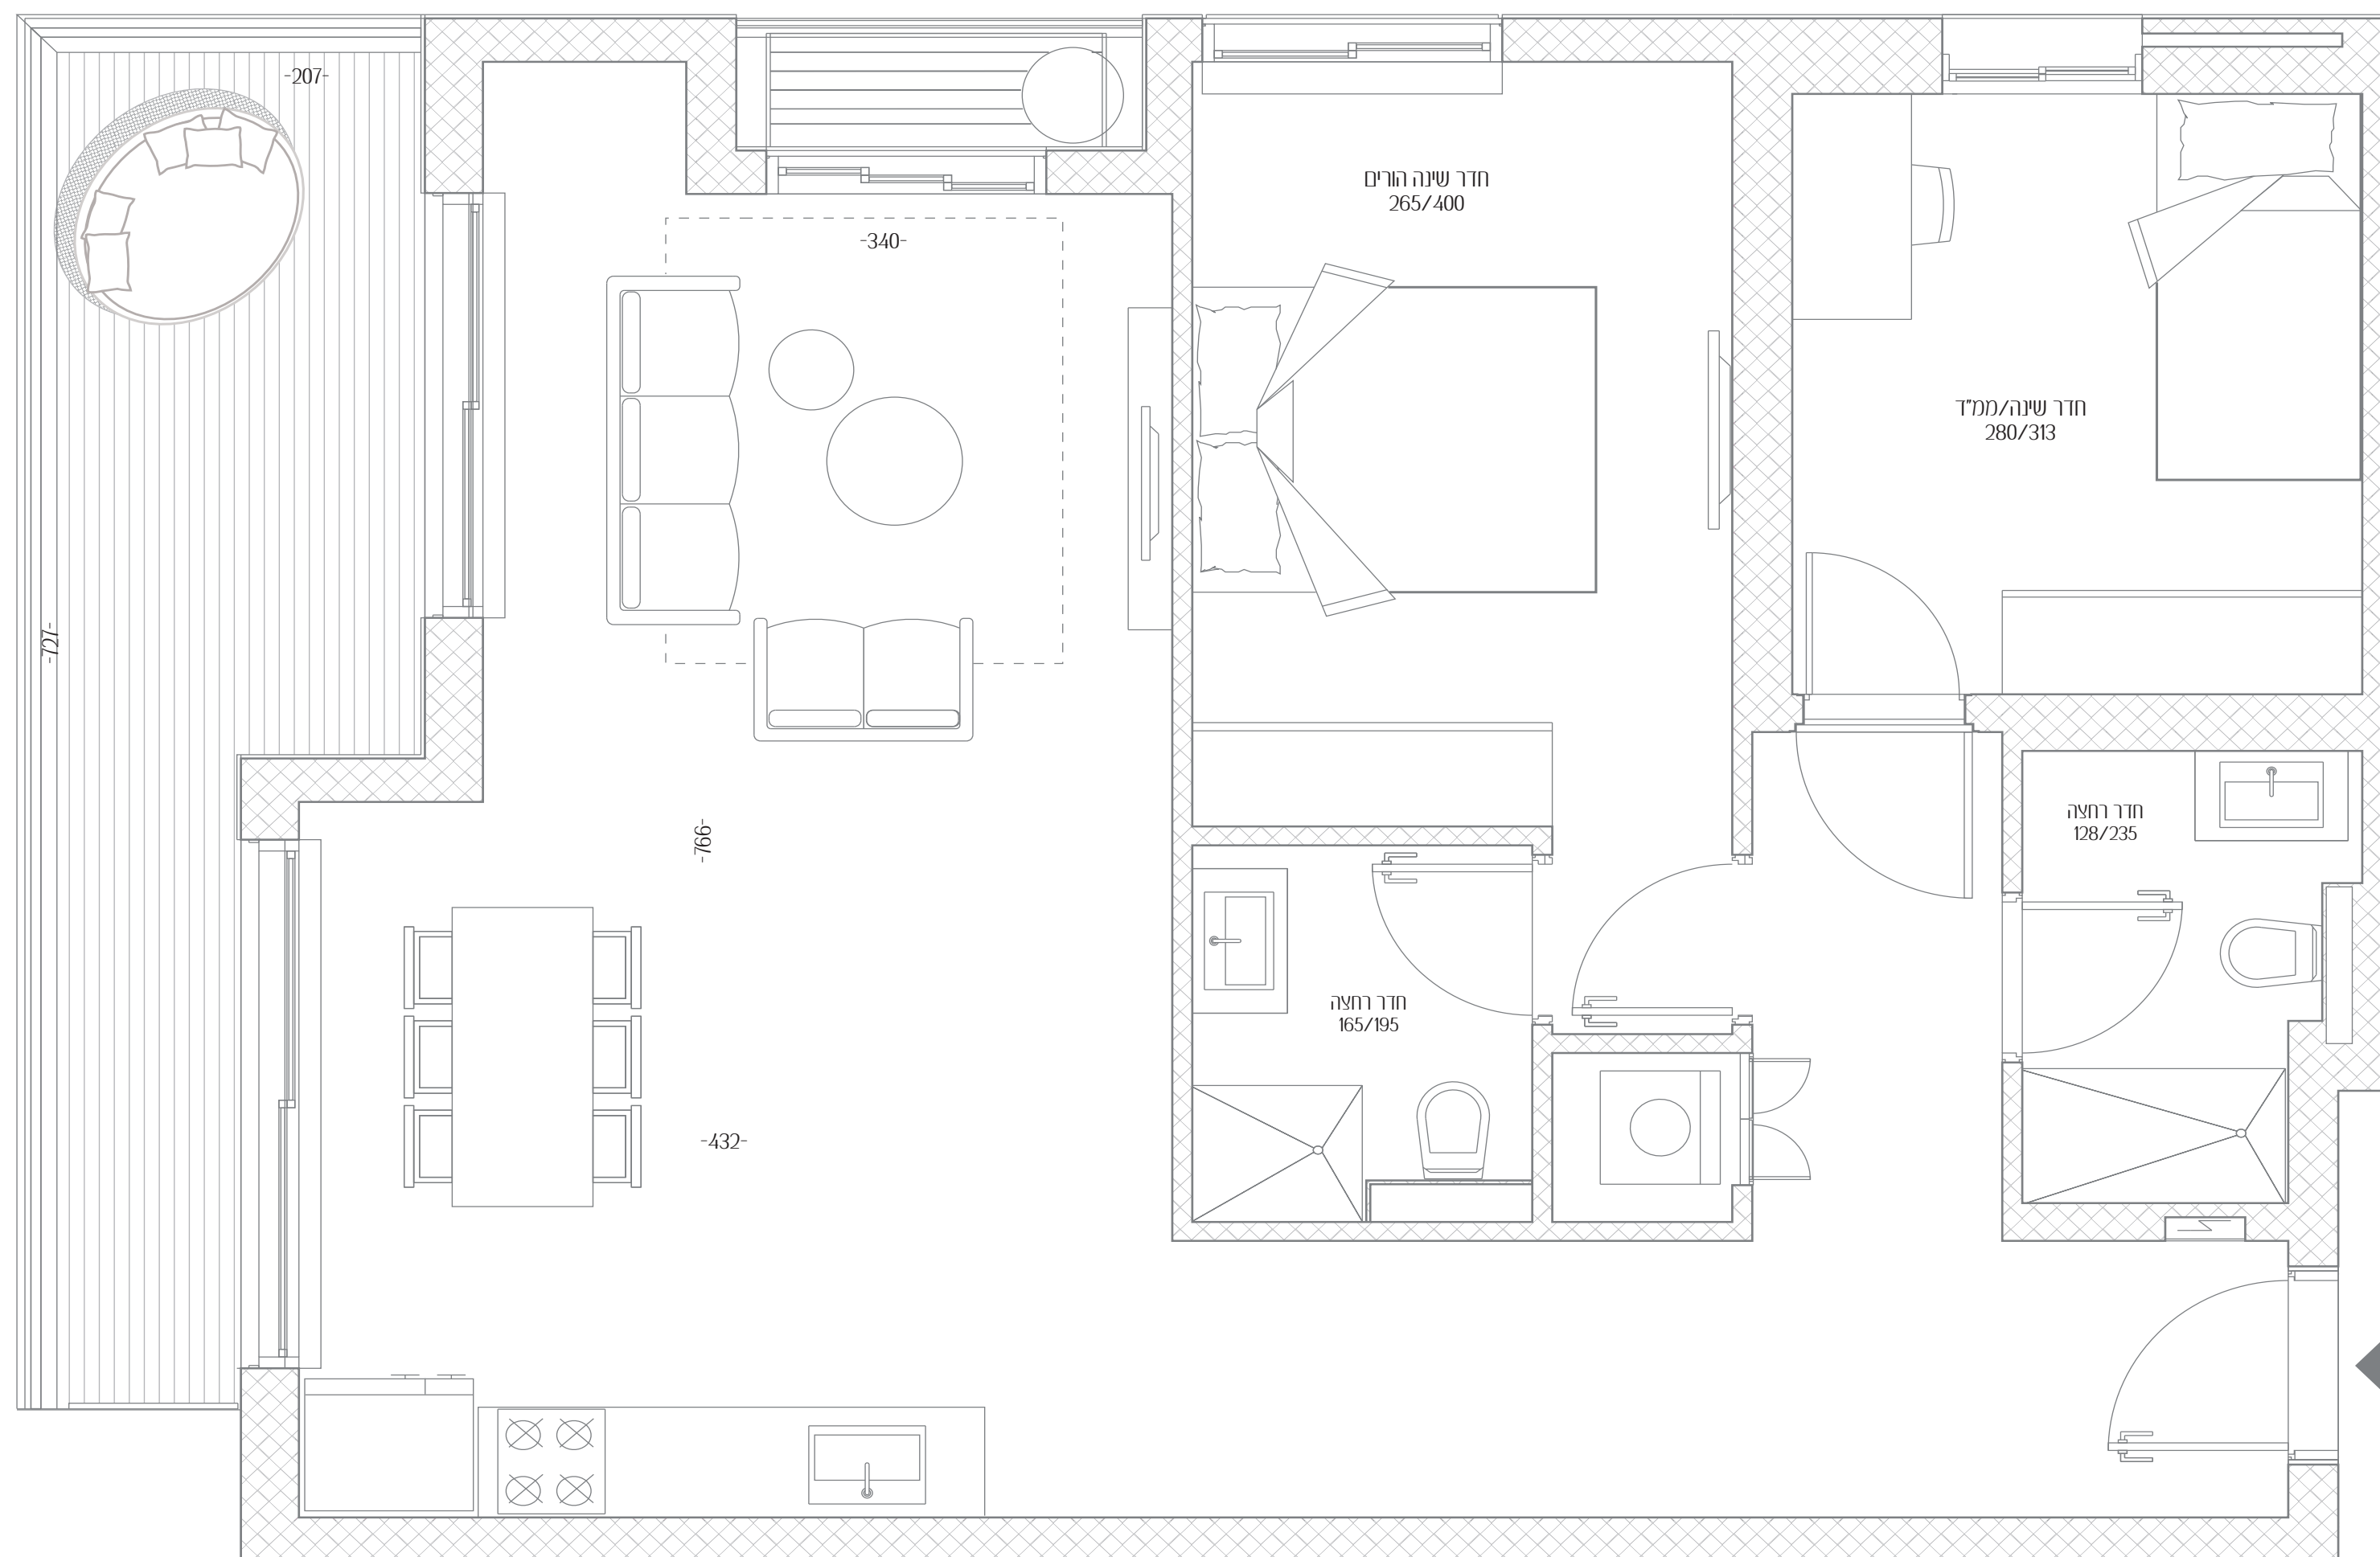

כניסה

הלסינקי

כפול

