

מאנה 4

שיר של שלושה והרמוניה

דירה מס' 16

חדרים 2

כיווני אוויר מערב



קומה 4

שטח דירה 49 מ"ר

כל התוכניות, הפרטים וההדמיות הם להמחשה בלבד ואינם מהווים כל התחייבות מצד החברה.

אנשי העיר

מקבוצת רוטשטיין

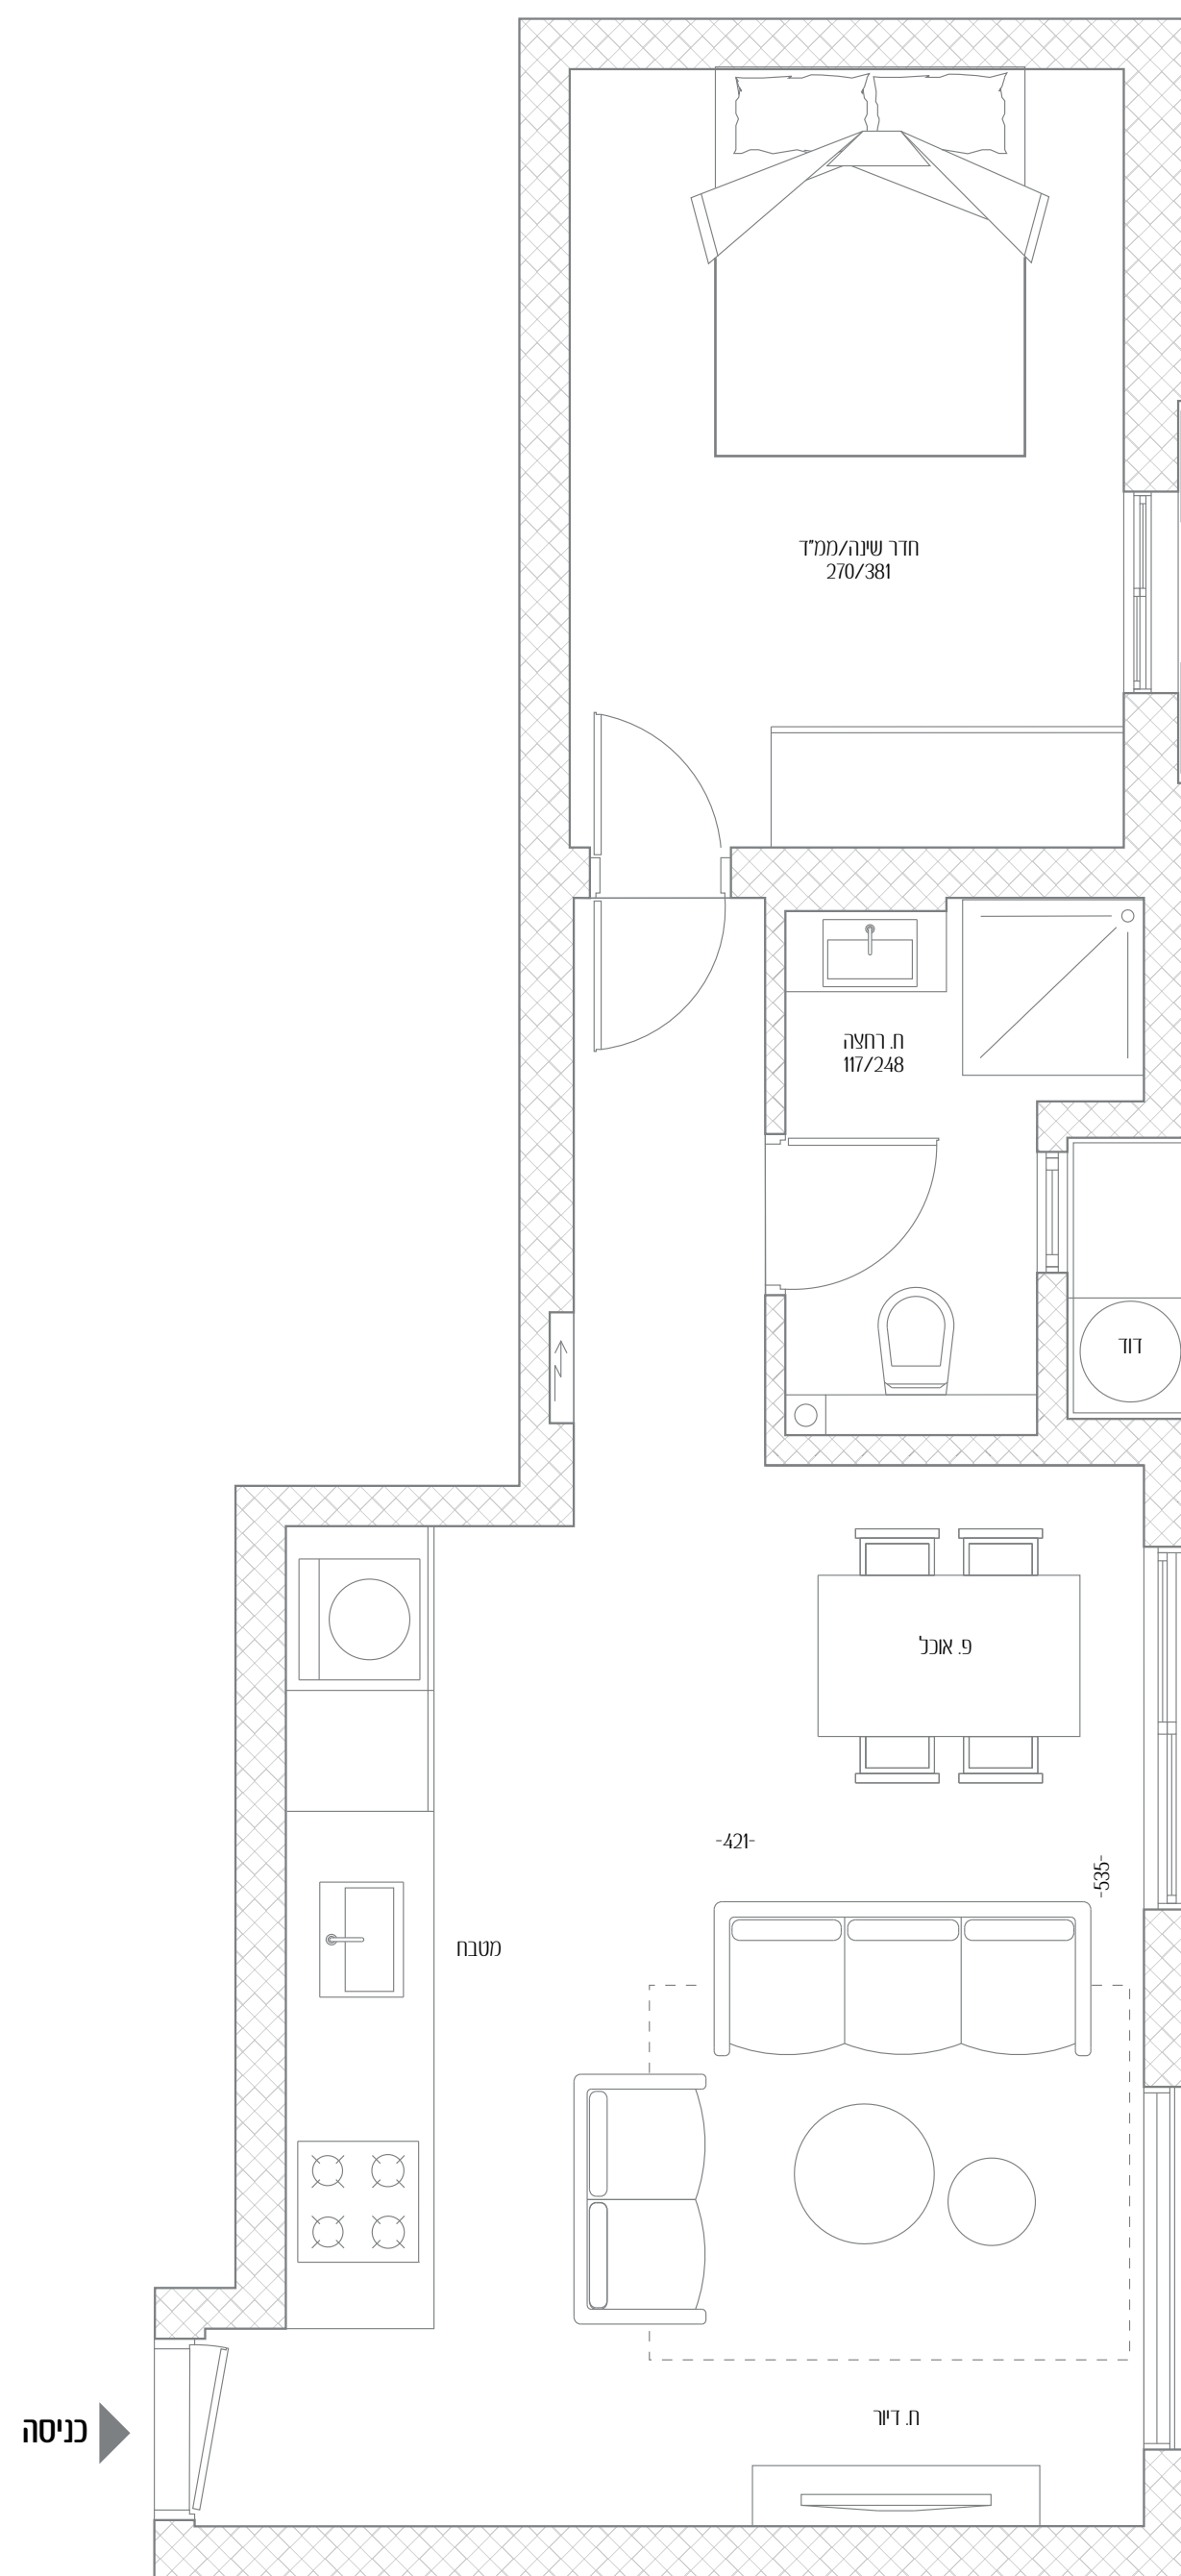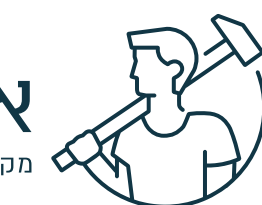

מאנה



פאנו