

מאנה 4

שיר של שלווה והרמוניה

דירה מס' 20

חדרים 2

כיווני אוויר מערב


קומה 5

שטח דירה 49 מ"ר

כל התוכניות, הפרטים וההדמיות הם להמחשה בלבד ואינם מהווים כל התחייבות מצד החברה.

אנשי העיר

מקבוצת רוטשטיין

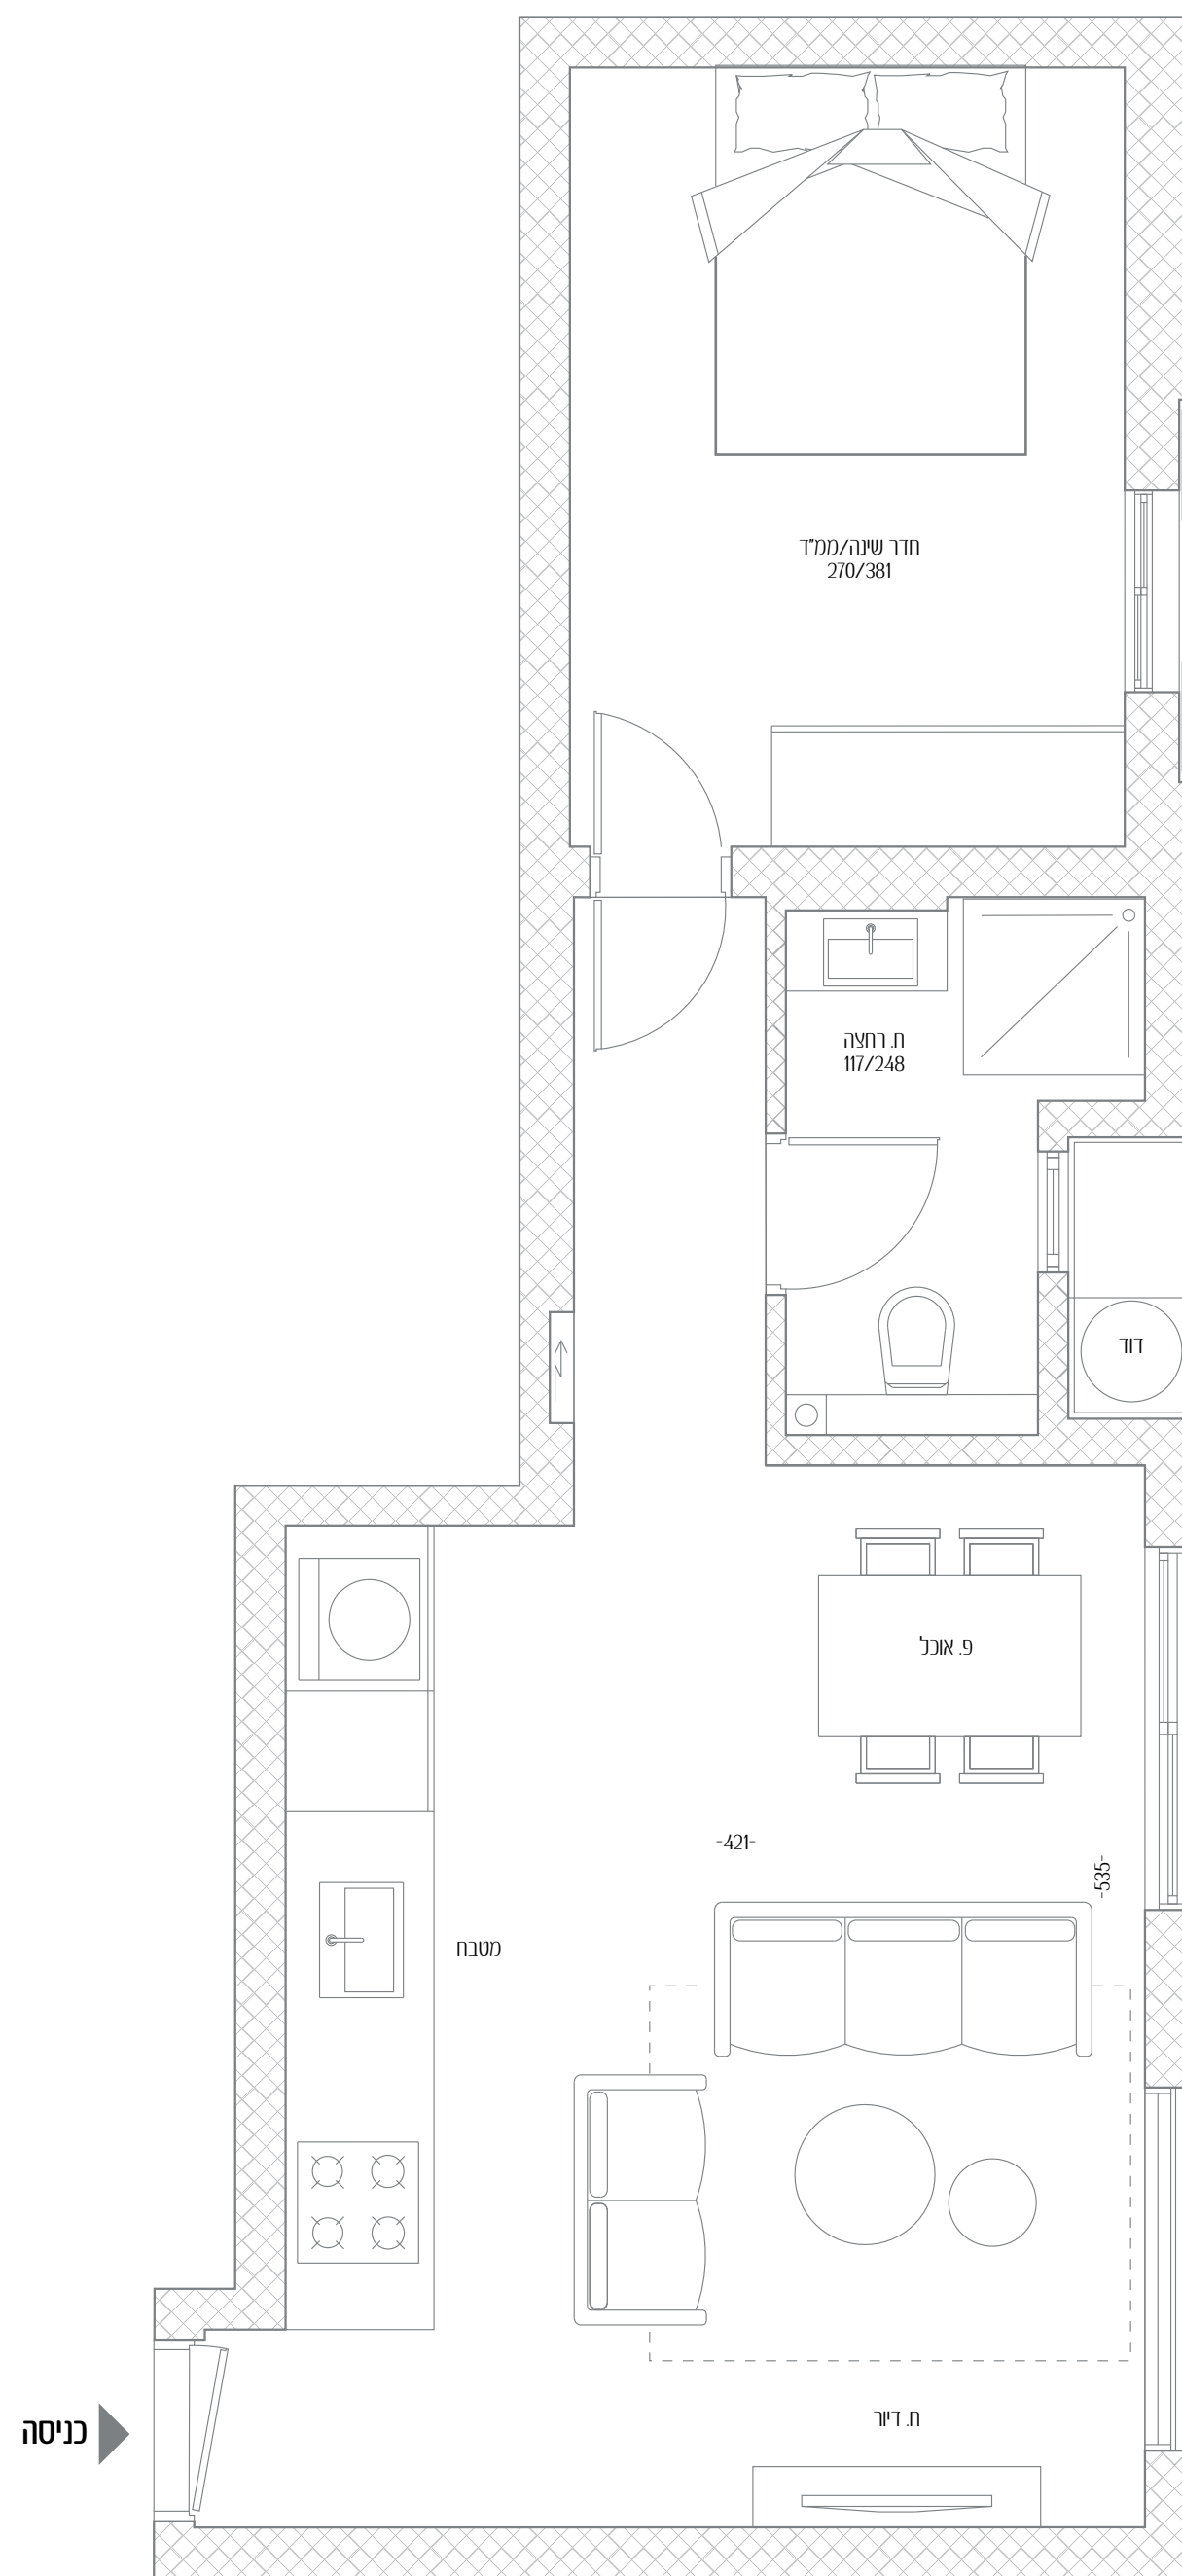

מאנה



אופן