


מאנה 4

שיר של שלושה והרמוניה

22	דירה מס'
2	חדרים
מזרח	כיווני אוויר
5	קומה
49.6 מ"ר	שטח דירה

כל התוכניות, הפרטים וההדמיות הם להמחשה בלבד ואינם מהווים כל התחייבות מצד החברה.

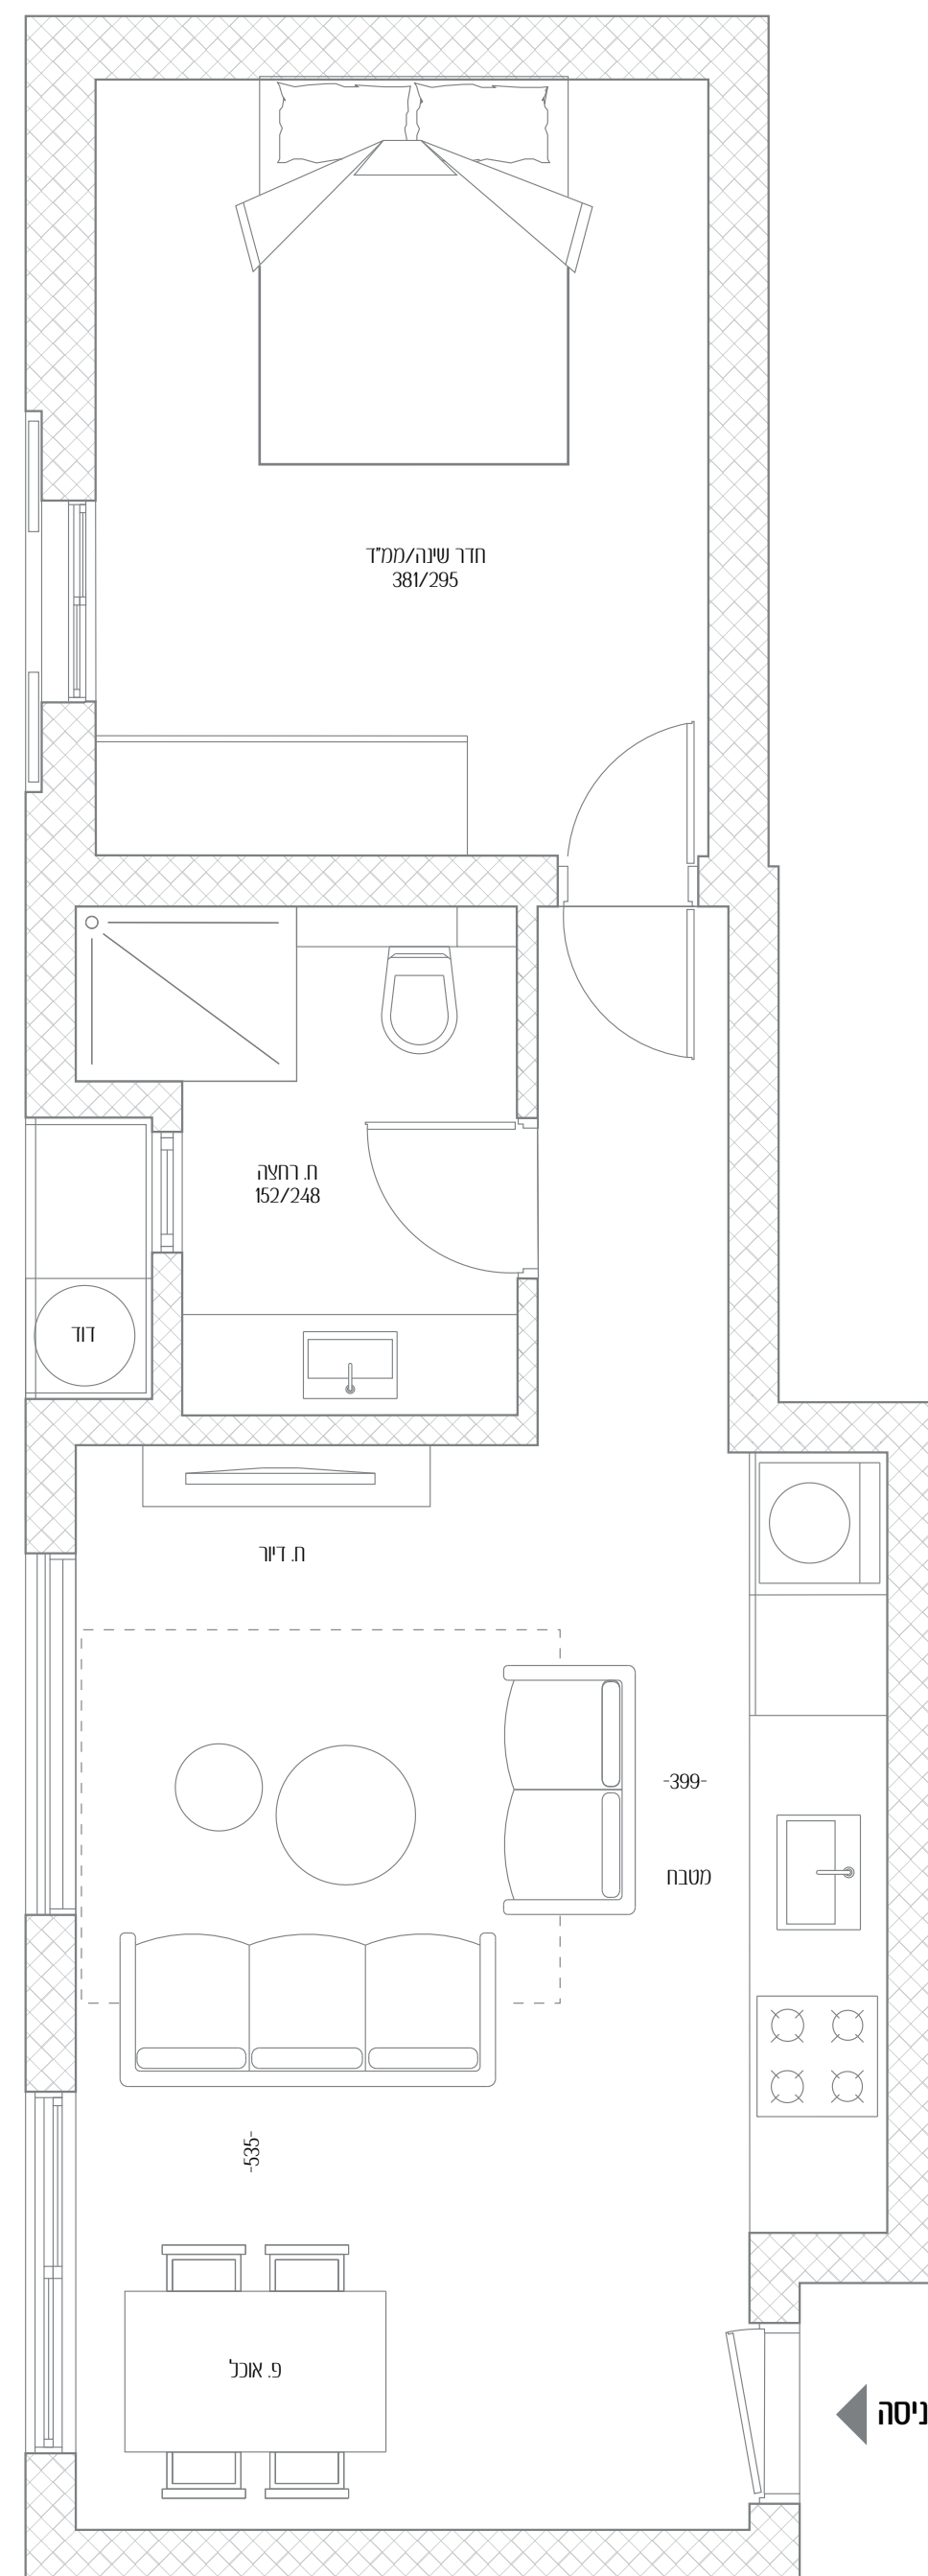

מאנה



אופן