


גליצנשטיין 4

- 4 דירה מס'
- 5 חדרים
- כיווני אוויר צפון - מערב
- 1 קומה
- שטח דירה 123 מ"ר
- שטח מרפסת 17.5 מ"ר

כל התוכניות, הפרטים וההדמיות הם להמחשה בלבד ואינם מהווים כל התחייבות מצד החברה.

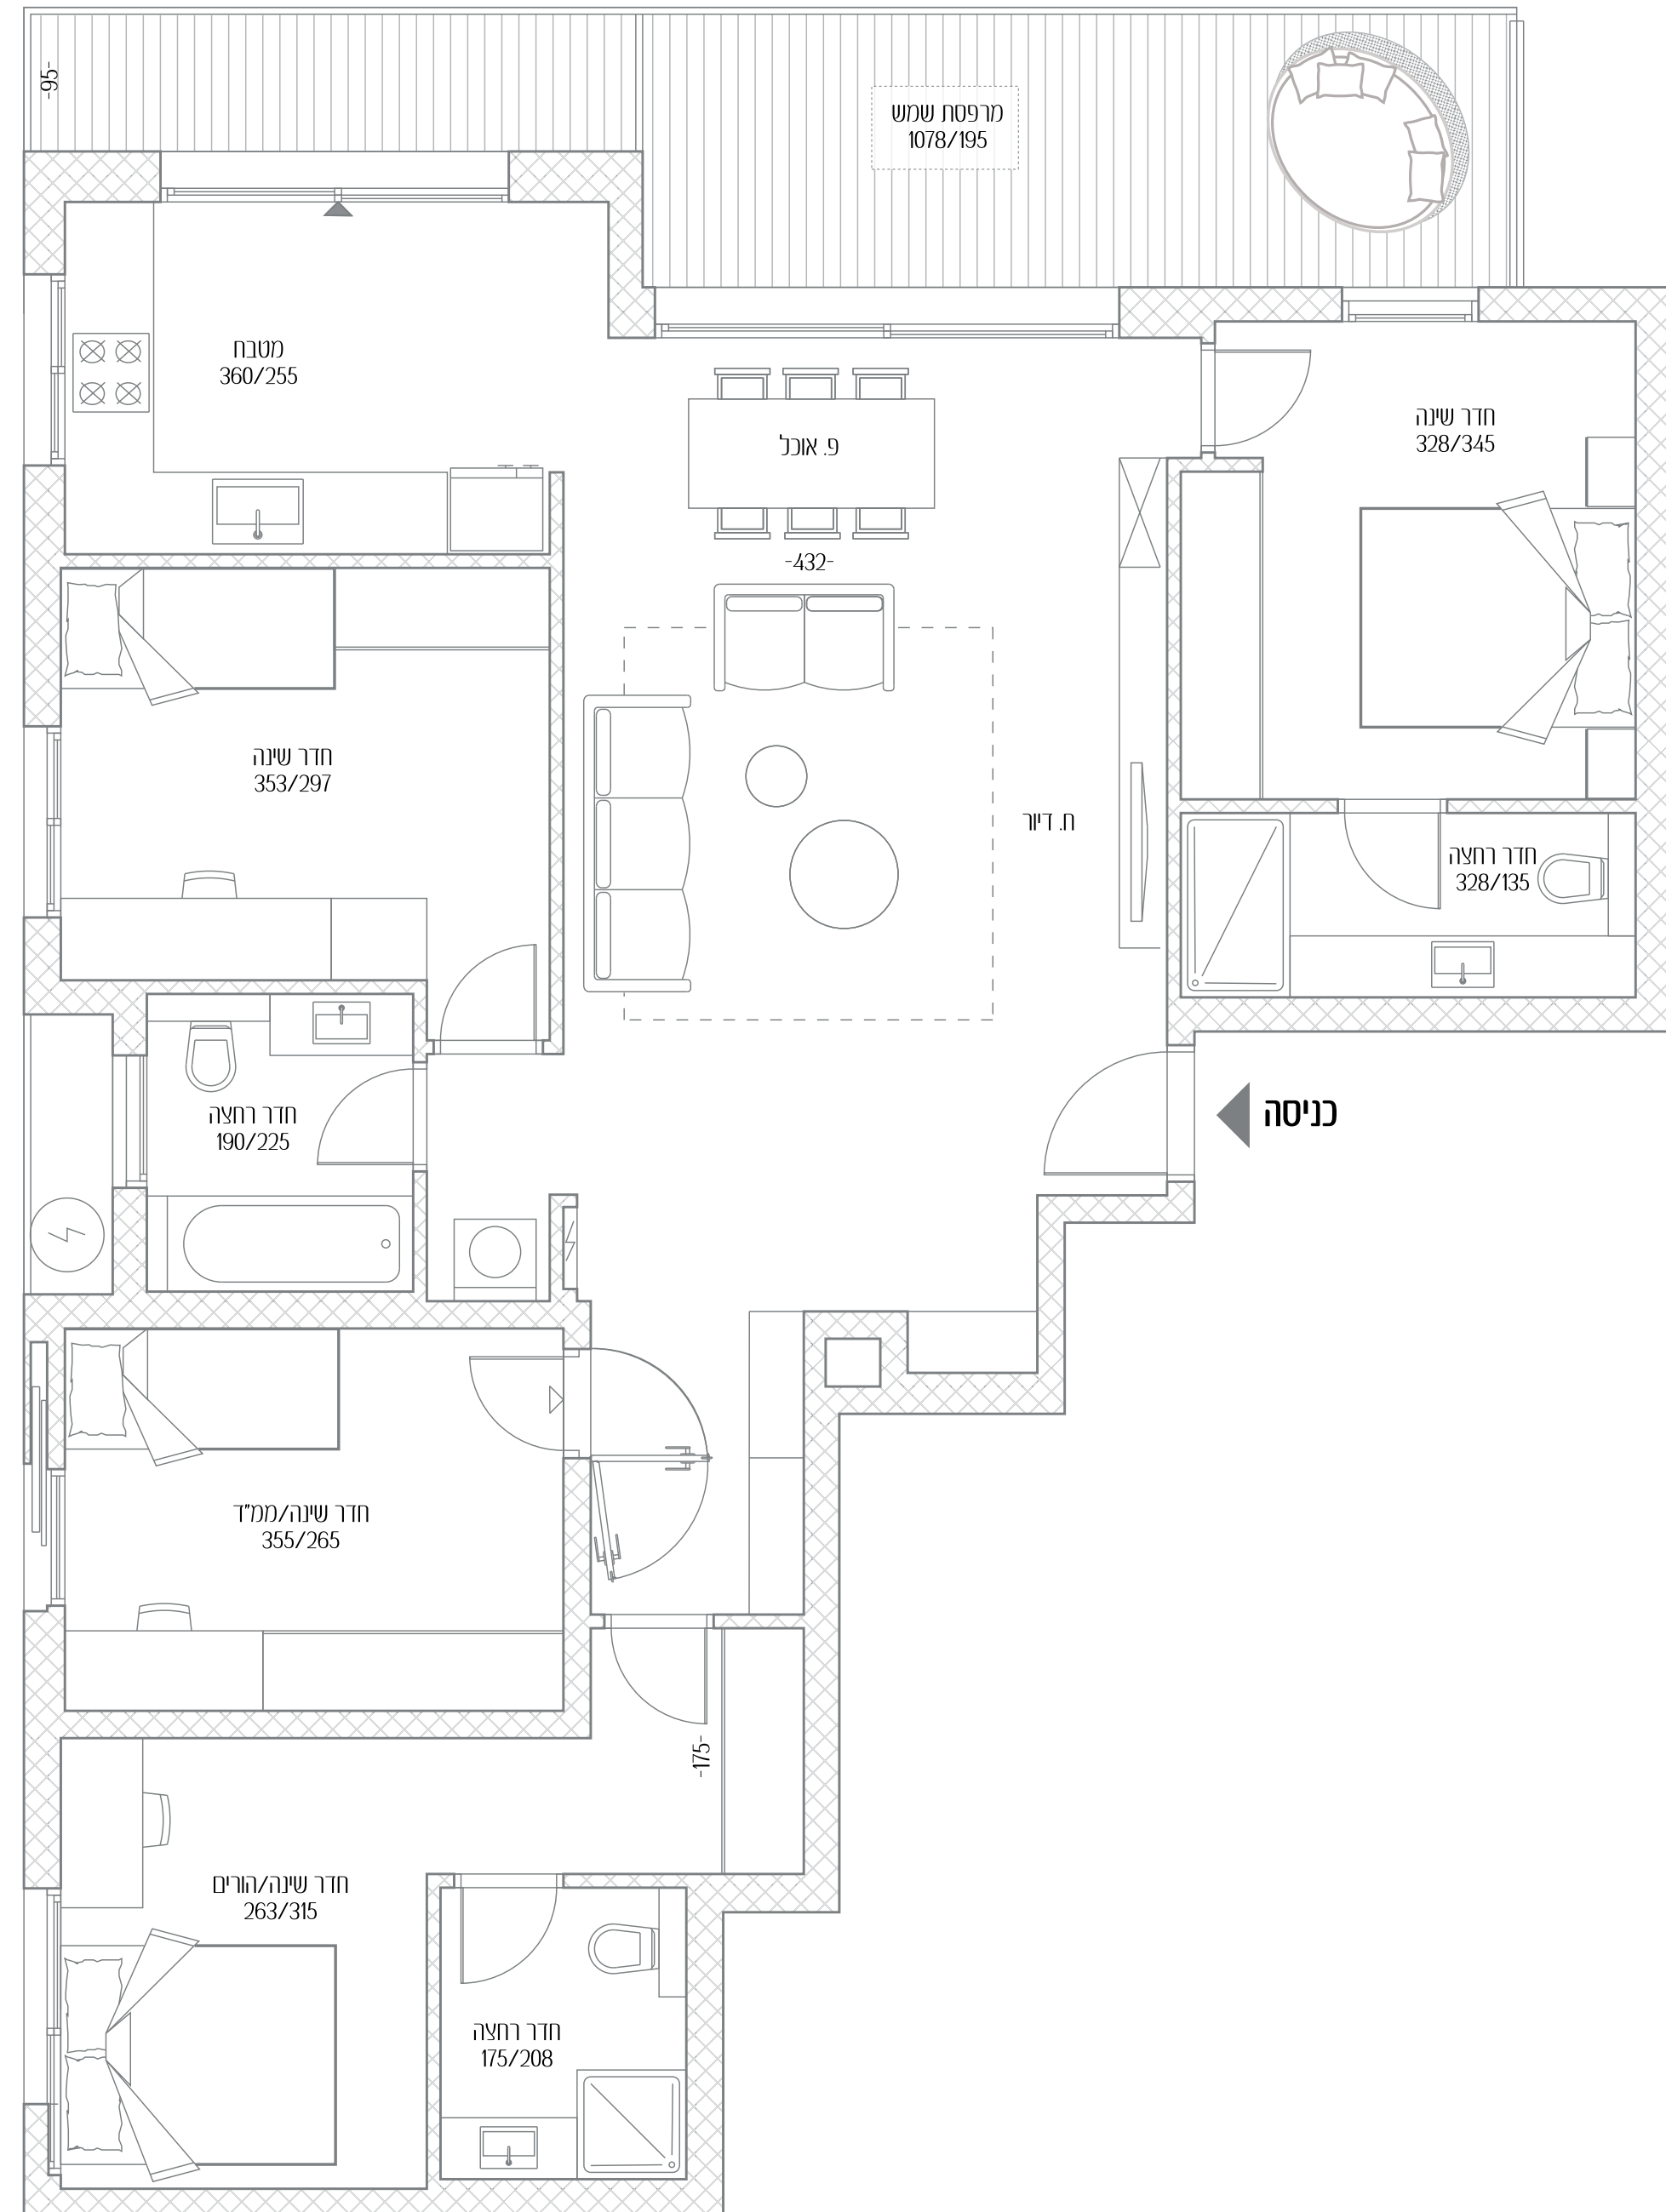

גליצנשטיין

צפון



אנשי העיר
מקבוצת רוטשטיין