


# גליצנשטיין 4

- 7 דירה מס'
- 4 חדרים
- כיווני אוויר צפון - מערב
- 2 קומה
- שטח דירה 102.5 מ"ר
- שטח מרפסת 14 מ"ר

כל התוכניות, הפרטים וההדמיות הם להמחשה בלבד ואינם מהווים כל התחייבות מצד החברה.

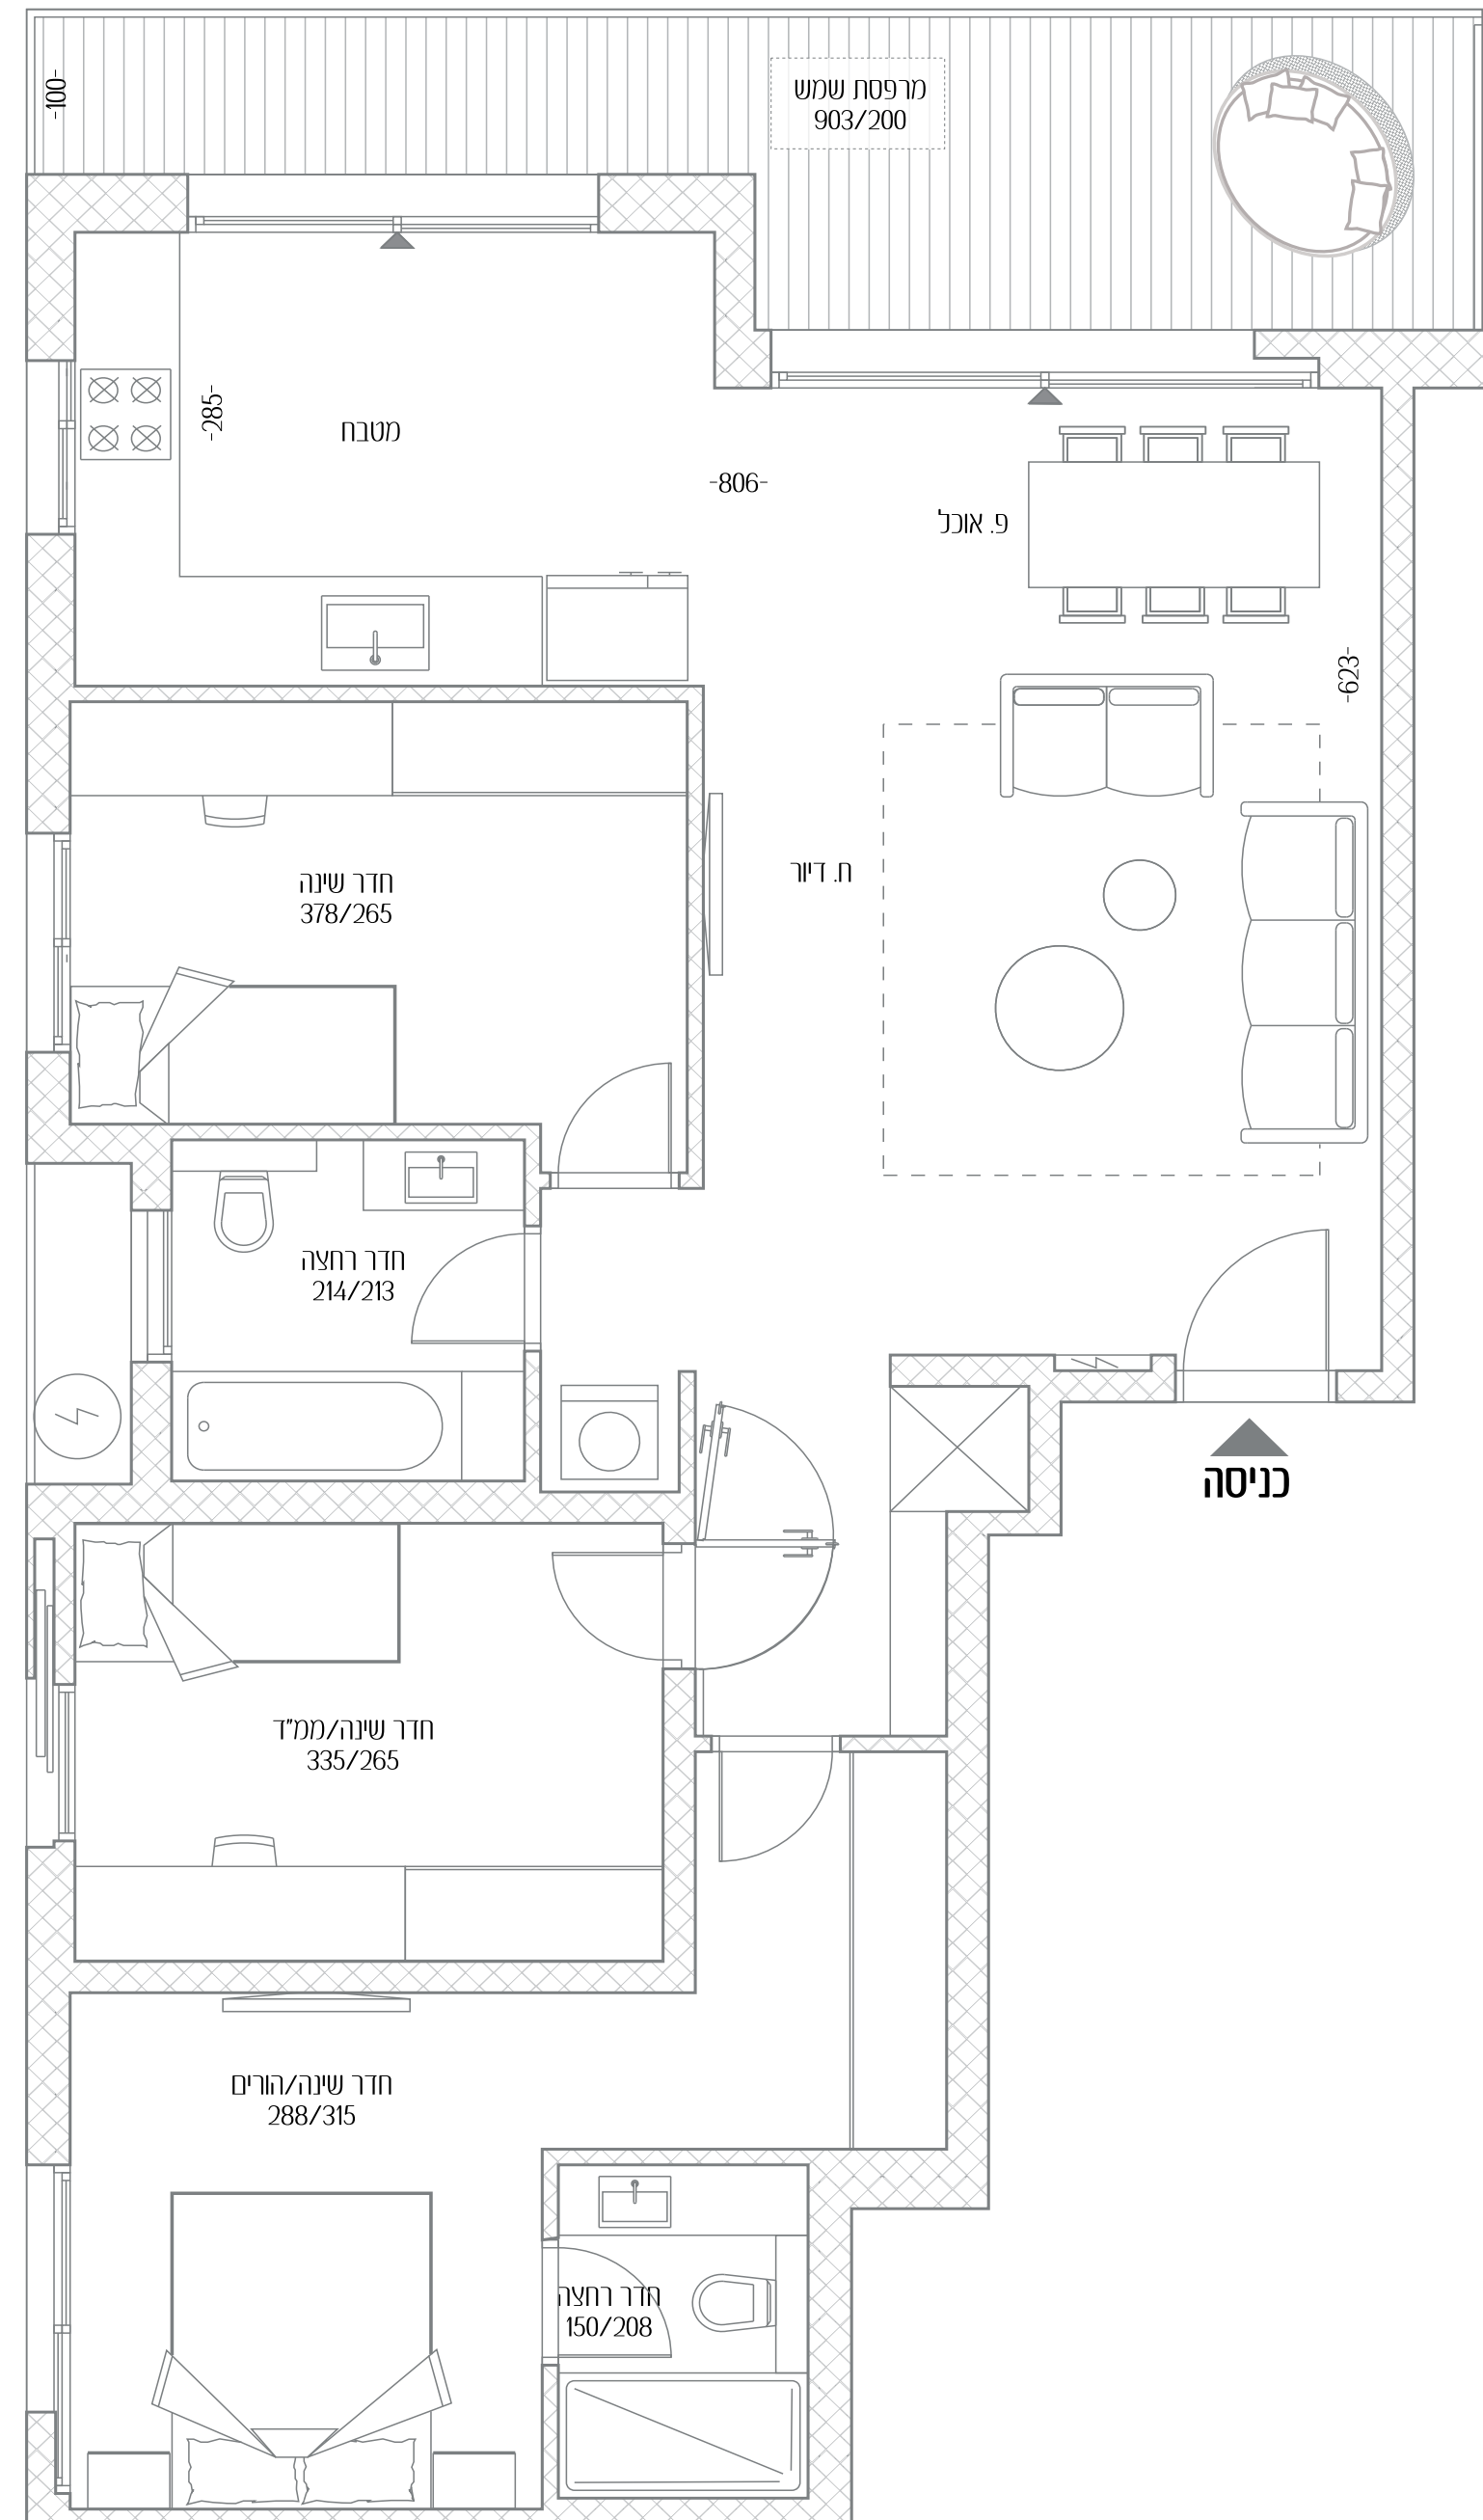

גליצנשטיין



צפון

