

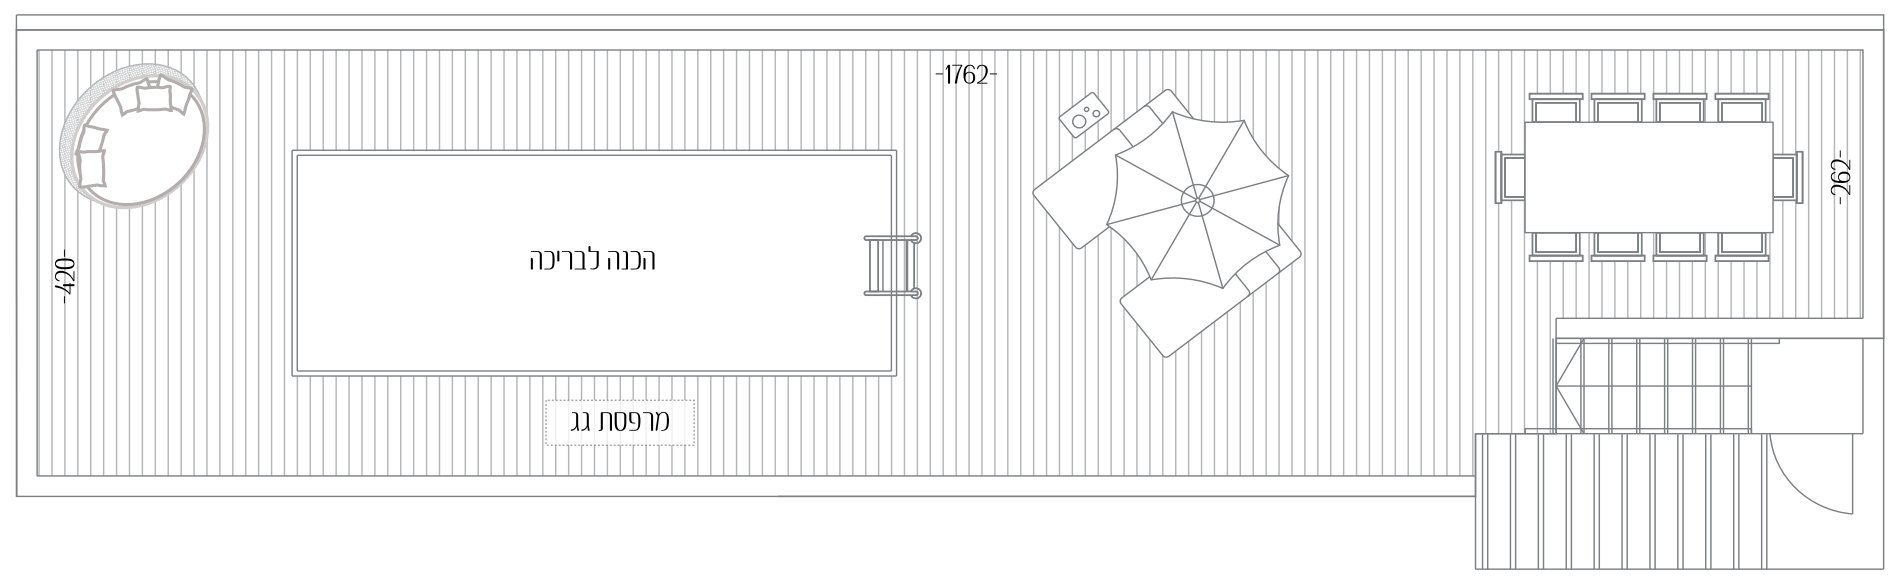


# גליצנשטיין 4

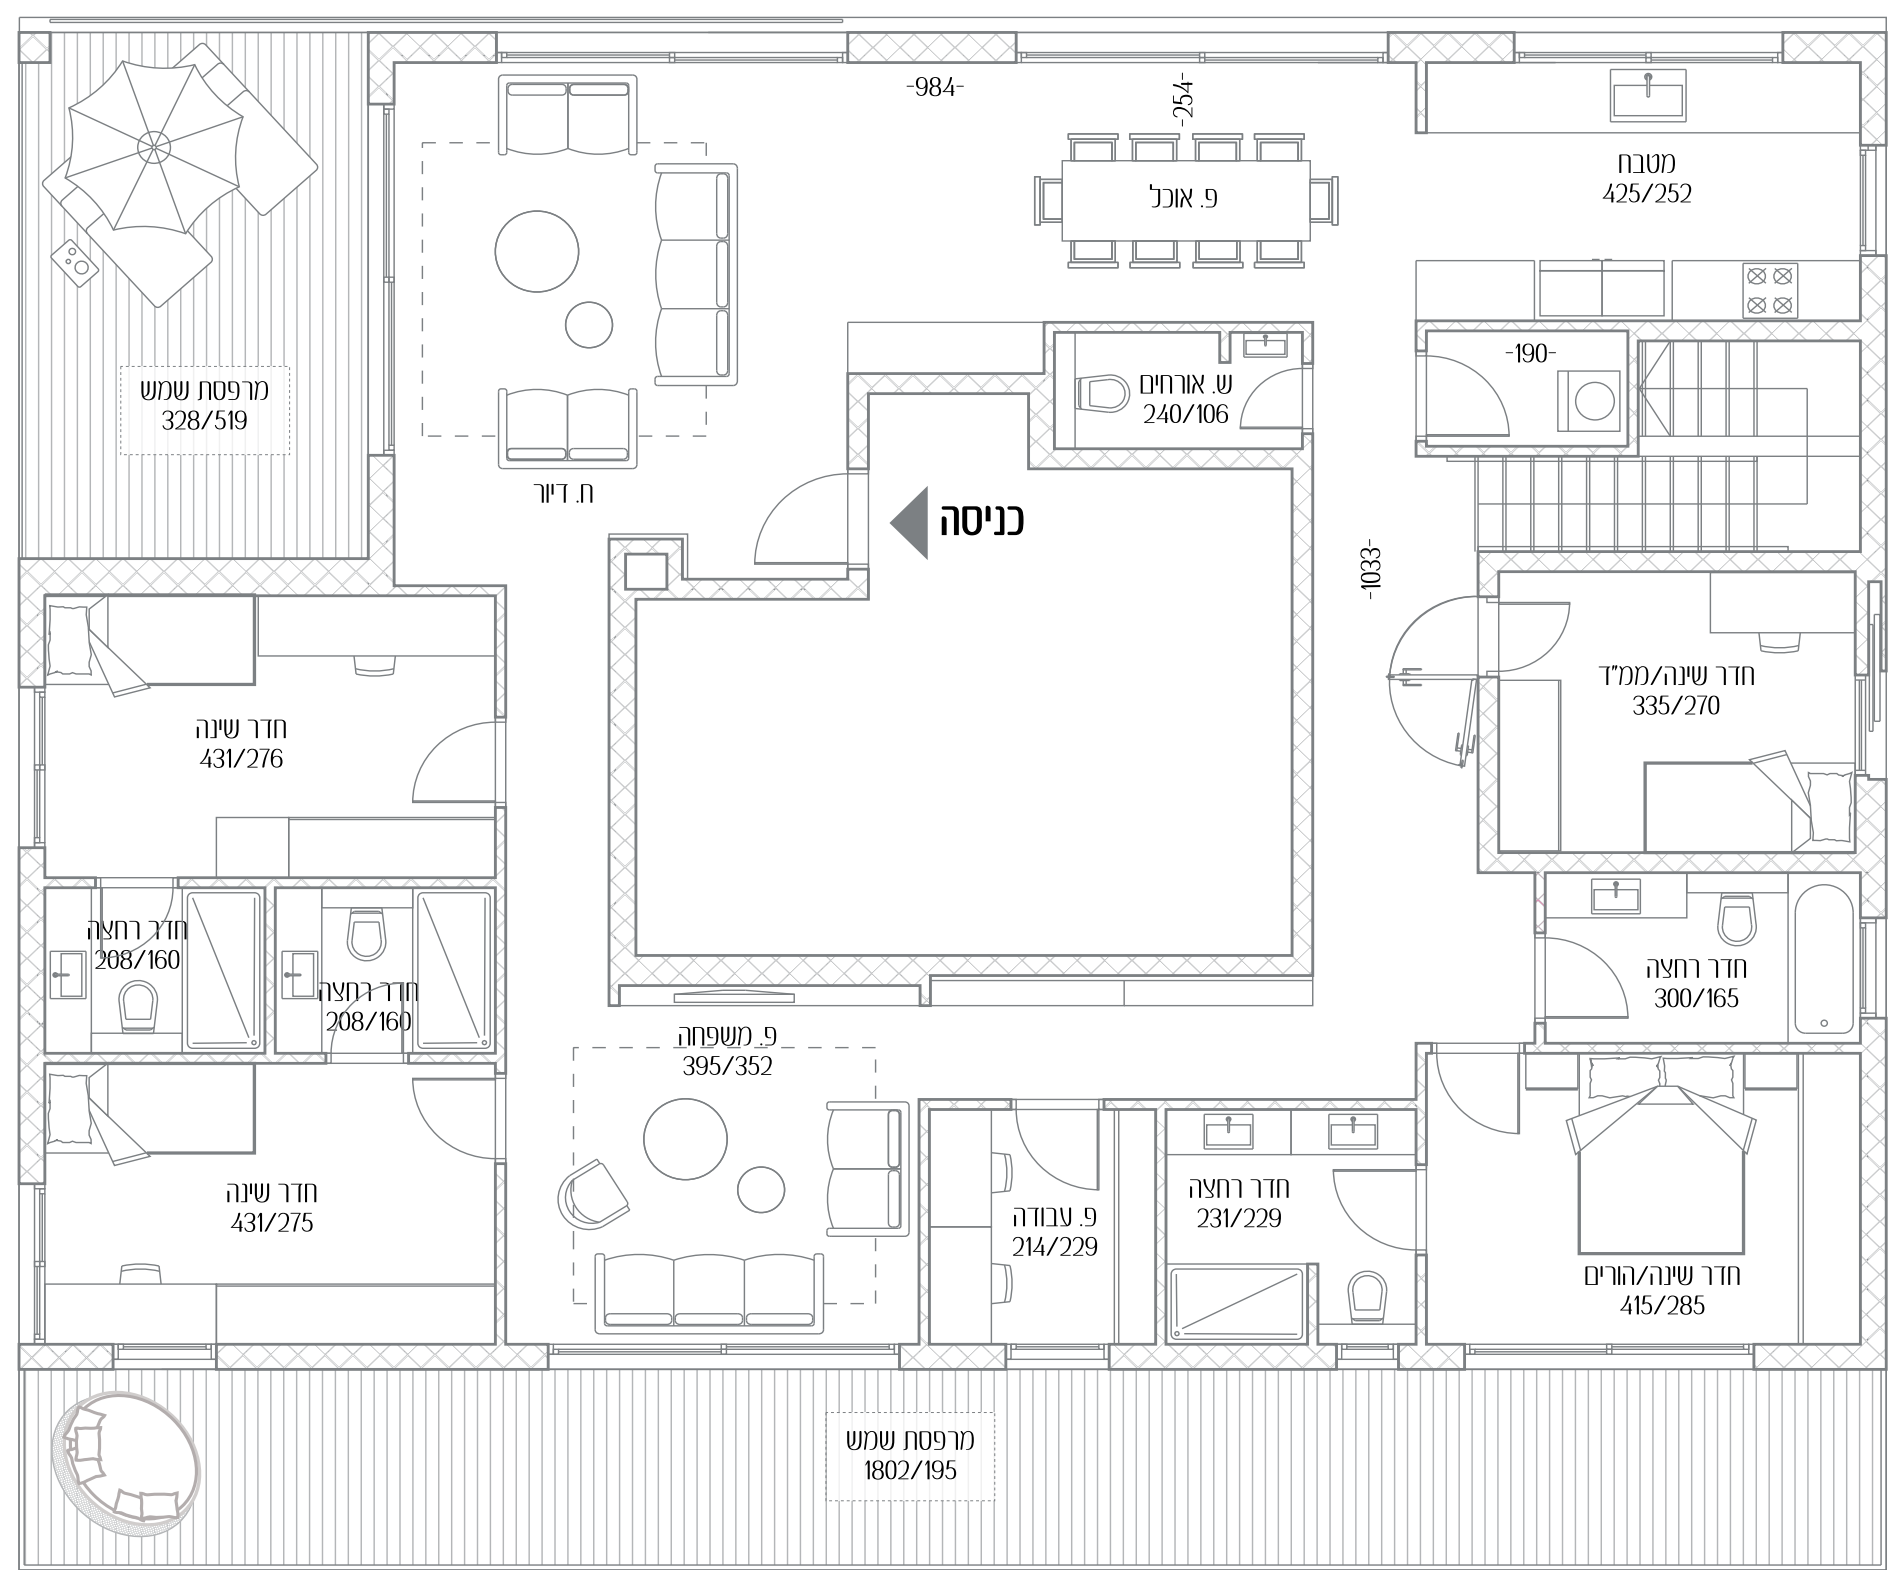

- דירה מס' 21
- חדרים 5
- כיווני אוויר ארבעה כיווני אוויר
- קומה 7
- שטח דירה 193.5 מ"ר
- שטח מרפסת 17 מ"ר
- שטח גג 36 מ"ר

כל התוכניות, הפרטים וההדמיות הם להמחשה בלבד ואינם מהווים כל התחייבות מצד החברה.

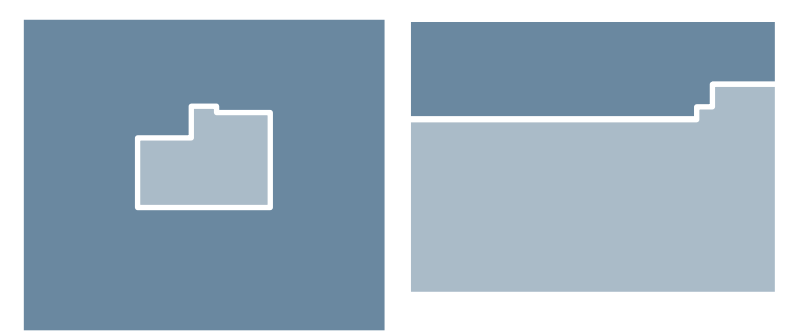

גליצנשטיין



צפון

