


יהודה גור 7

הכל אפשרי בן רגע

- דירה מס' 19
- חדרים 5
- כיווני אוויר מזרח - צפון - מערב
- קומה 6
- שטח דירה 163 מ"ר
- שטח מרפסת 45 מ"ר

כל התוכניות, הפרטים וההדמיות הם להמחשה בלבד ואינם מהווים כל התחייבות מצד החברה.

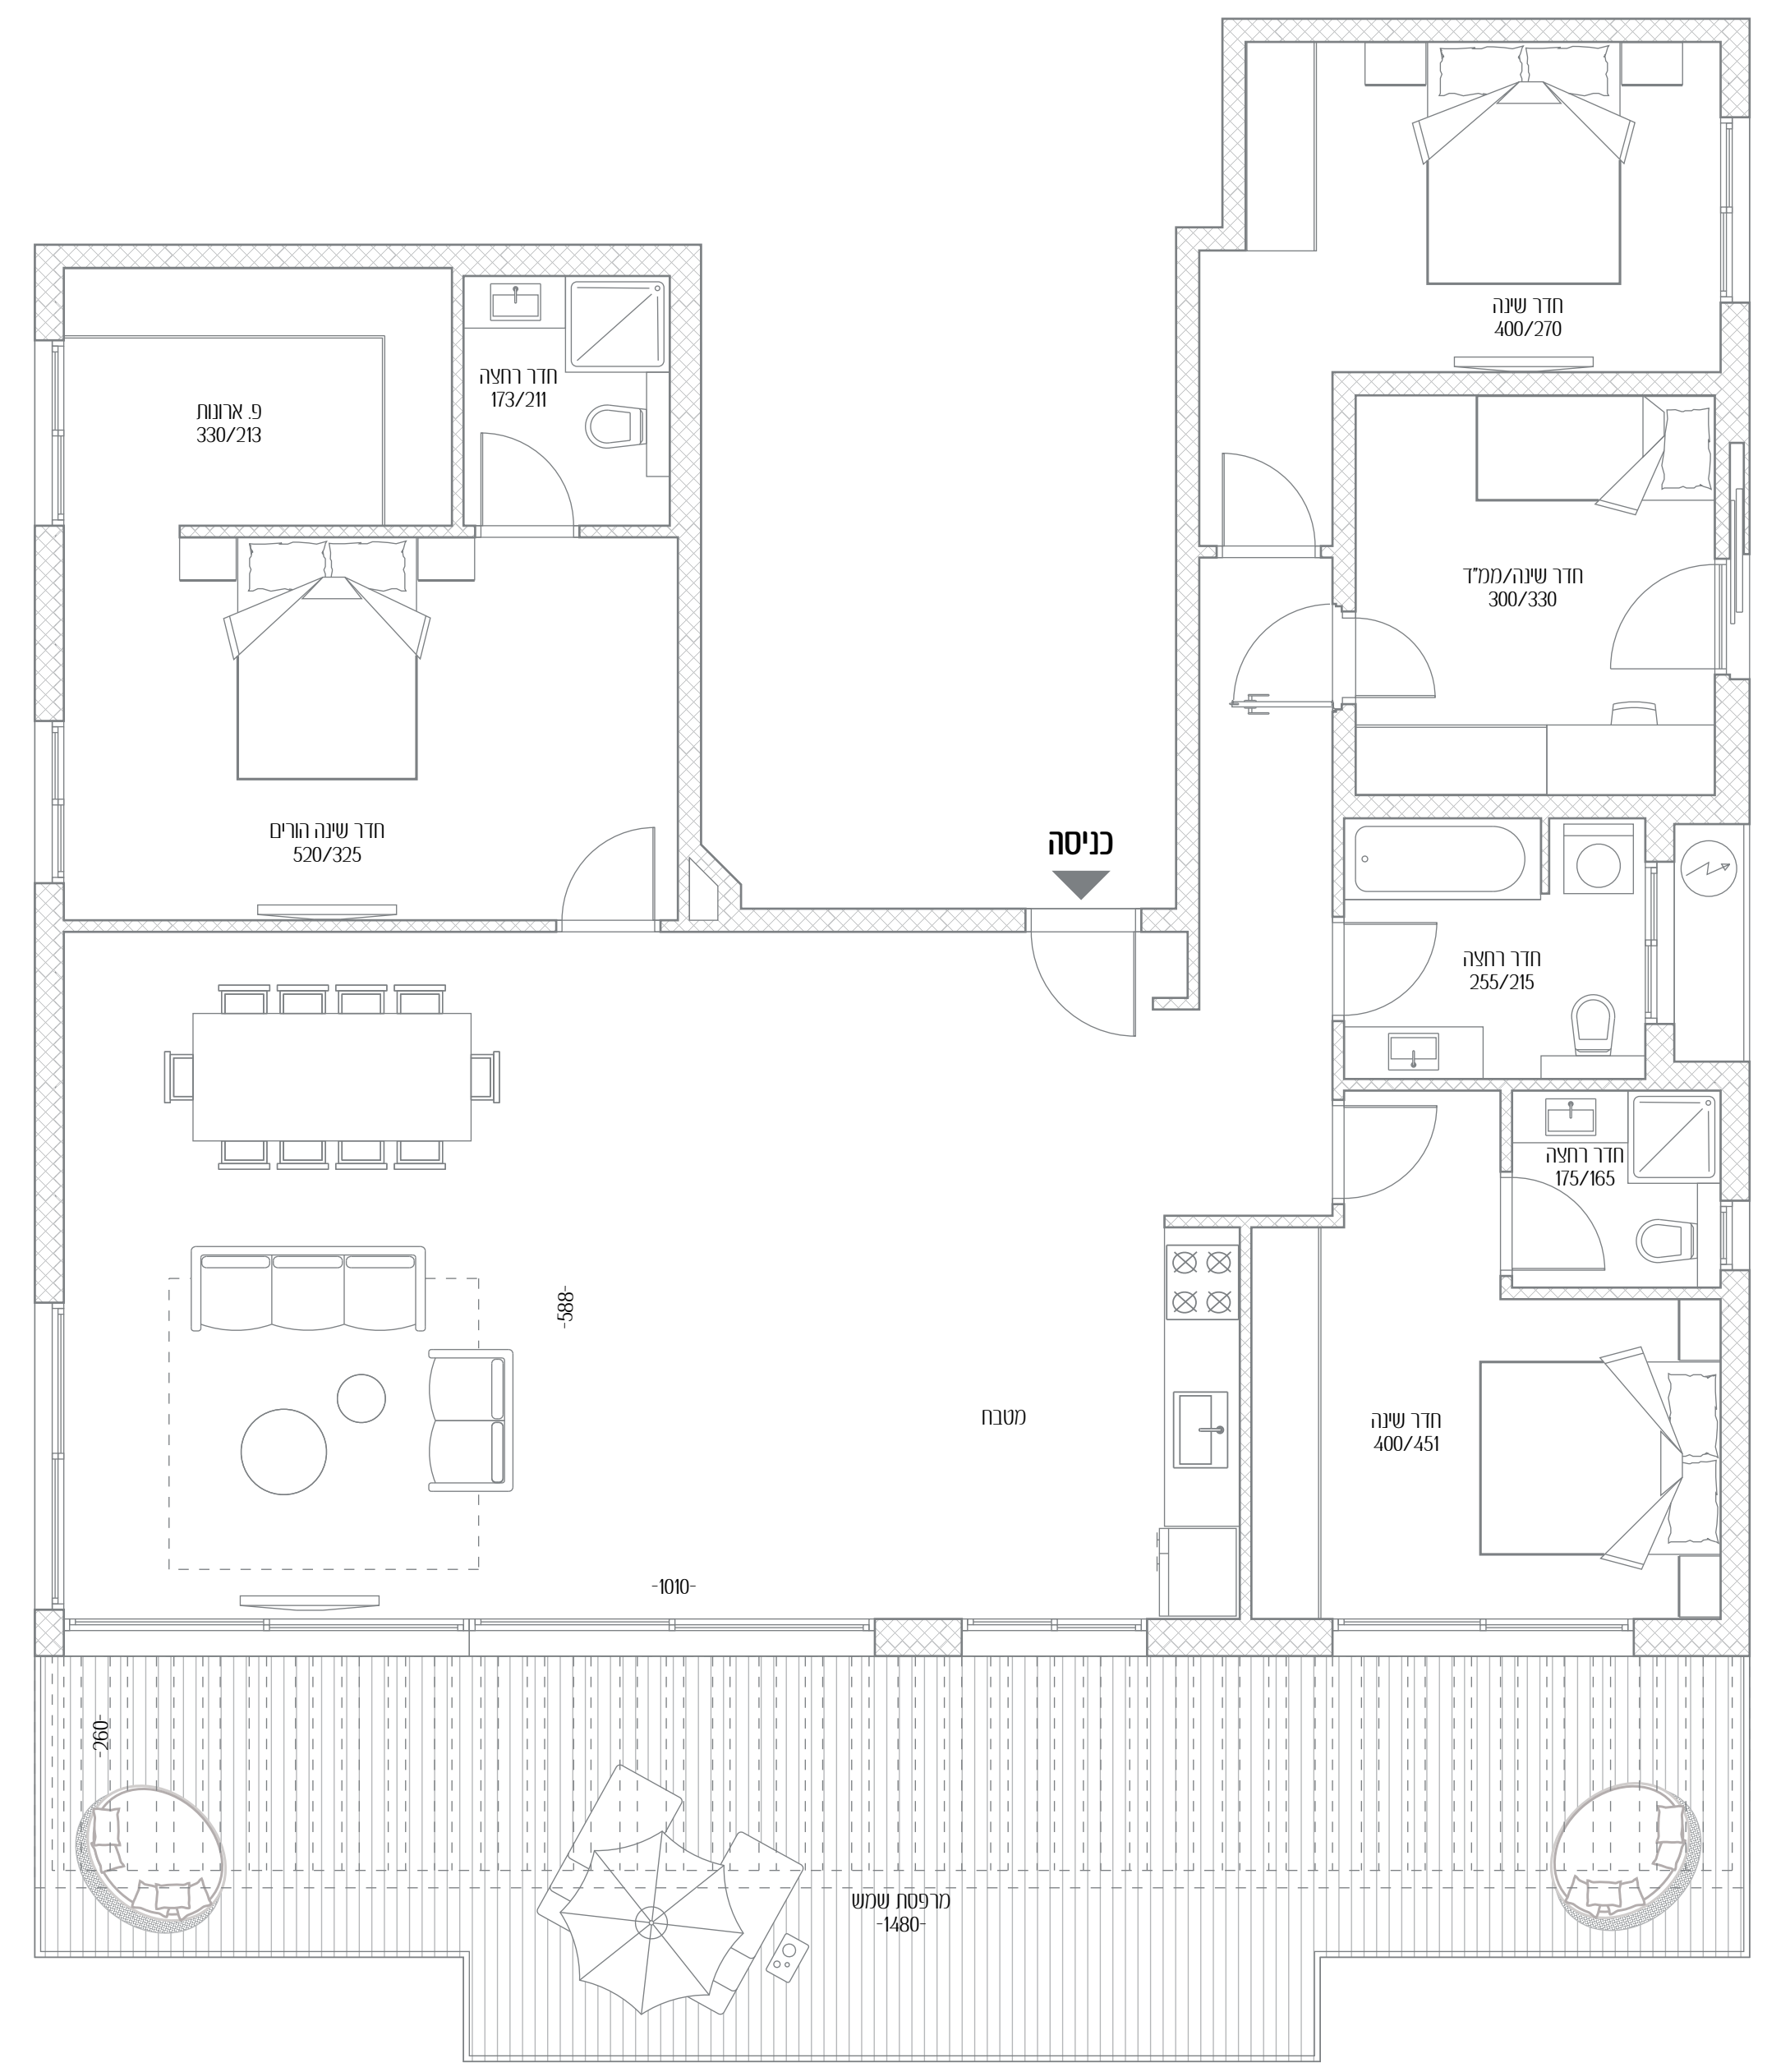

יהודה גור