


# אפשטיין 4

עתיד ורוד ברחוב ירוק

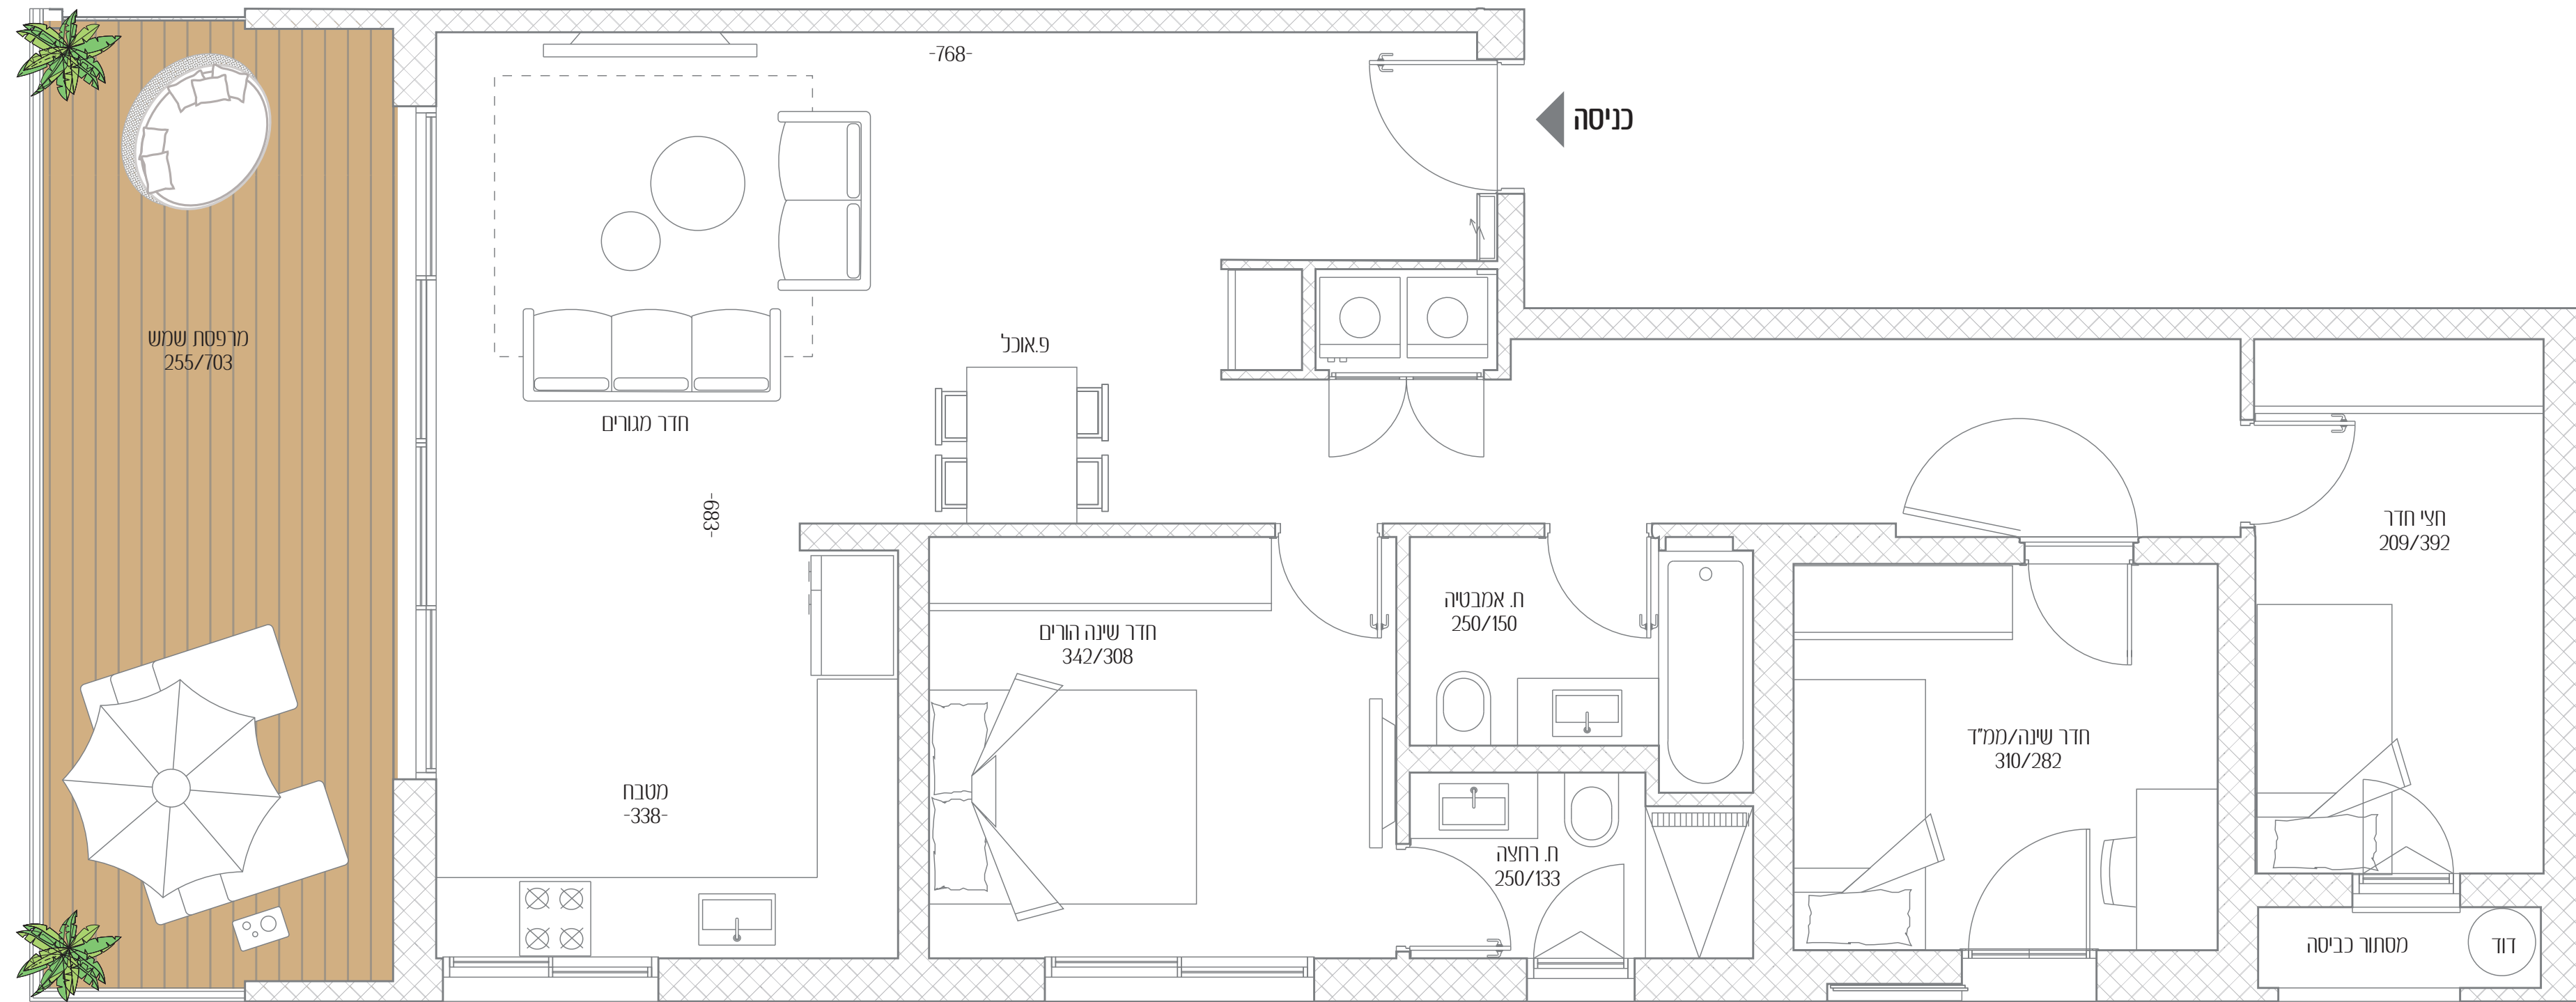

כל התוכניות, הפרטים וההדמיות הם להמחשה בלבד ואינם מהווים כל התחייבות מצד החברה.



אפשטיין