
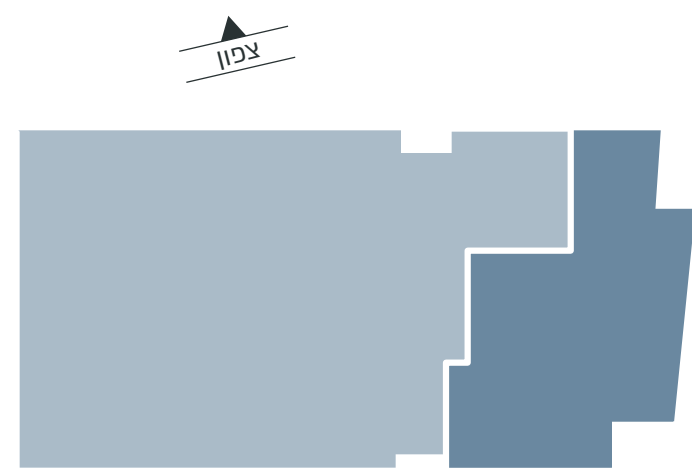


# אפשטיין 4

עתיד ורוד ברחוב ירוק

- דירה מס' 11
- חדרים 4
- כיווני אוויר צפון - מזרח - דרום
- קומה 3
- שטח דירה 91 מ"ר
- שטח מרפסת 14 מ"ר

כל התוכניות, הפרטים וההדמיות הם להמחשה בלבד ואינם מהווים כל התחייבות מצד החברה.

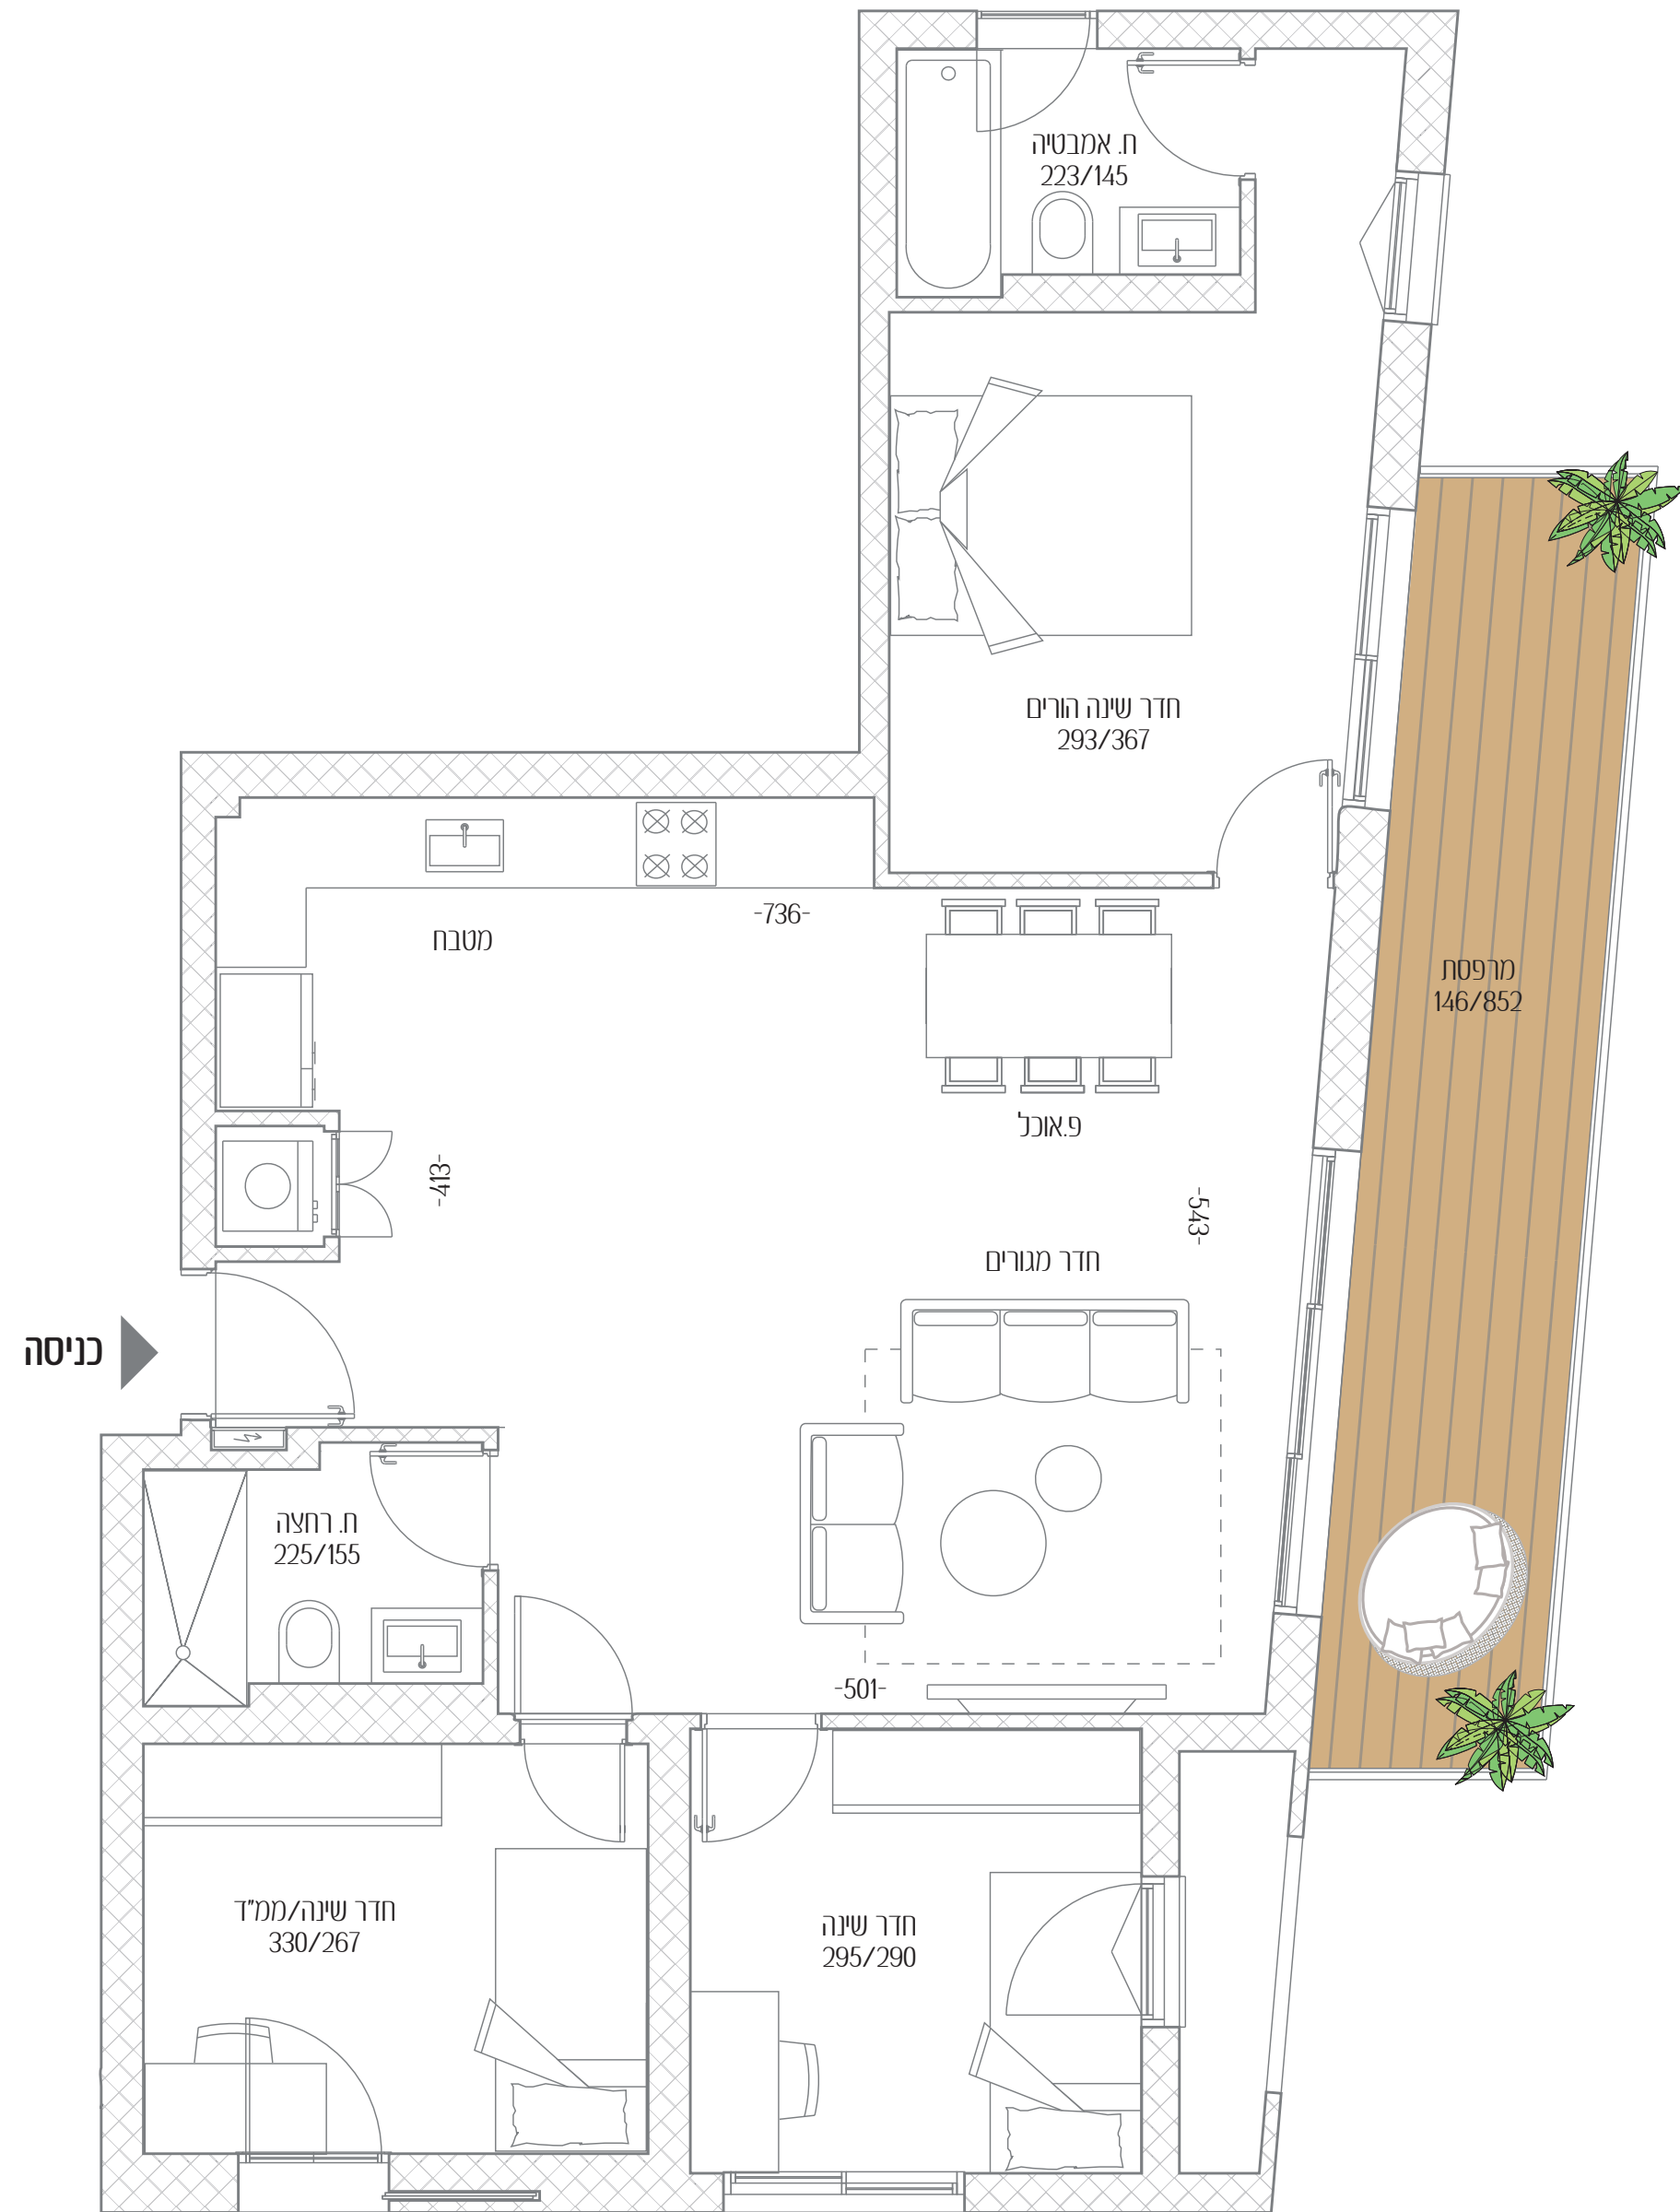

אפשטיין