


אפשטיין 4

עתיד ורוד ברחוב ירוק

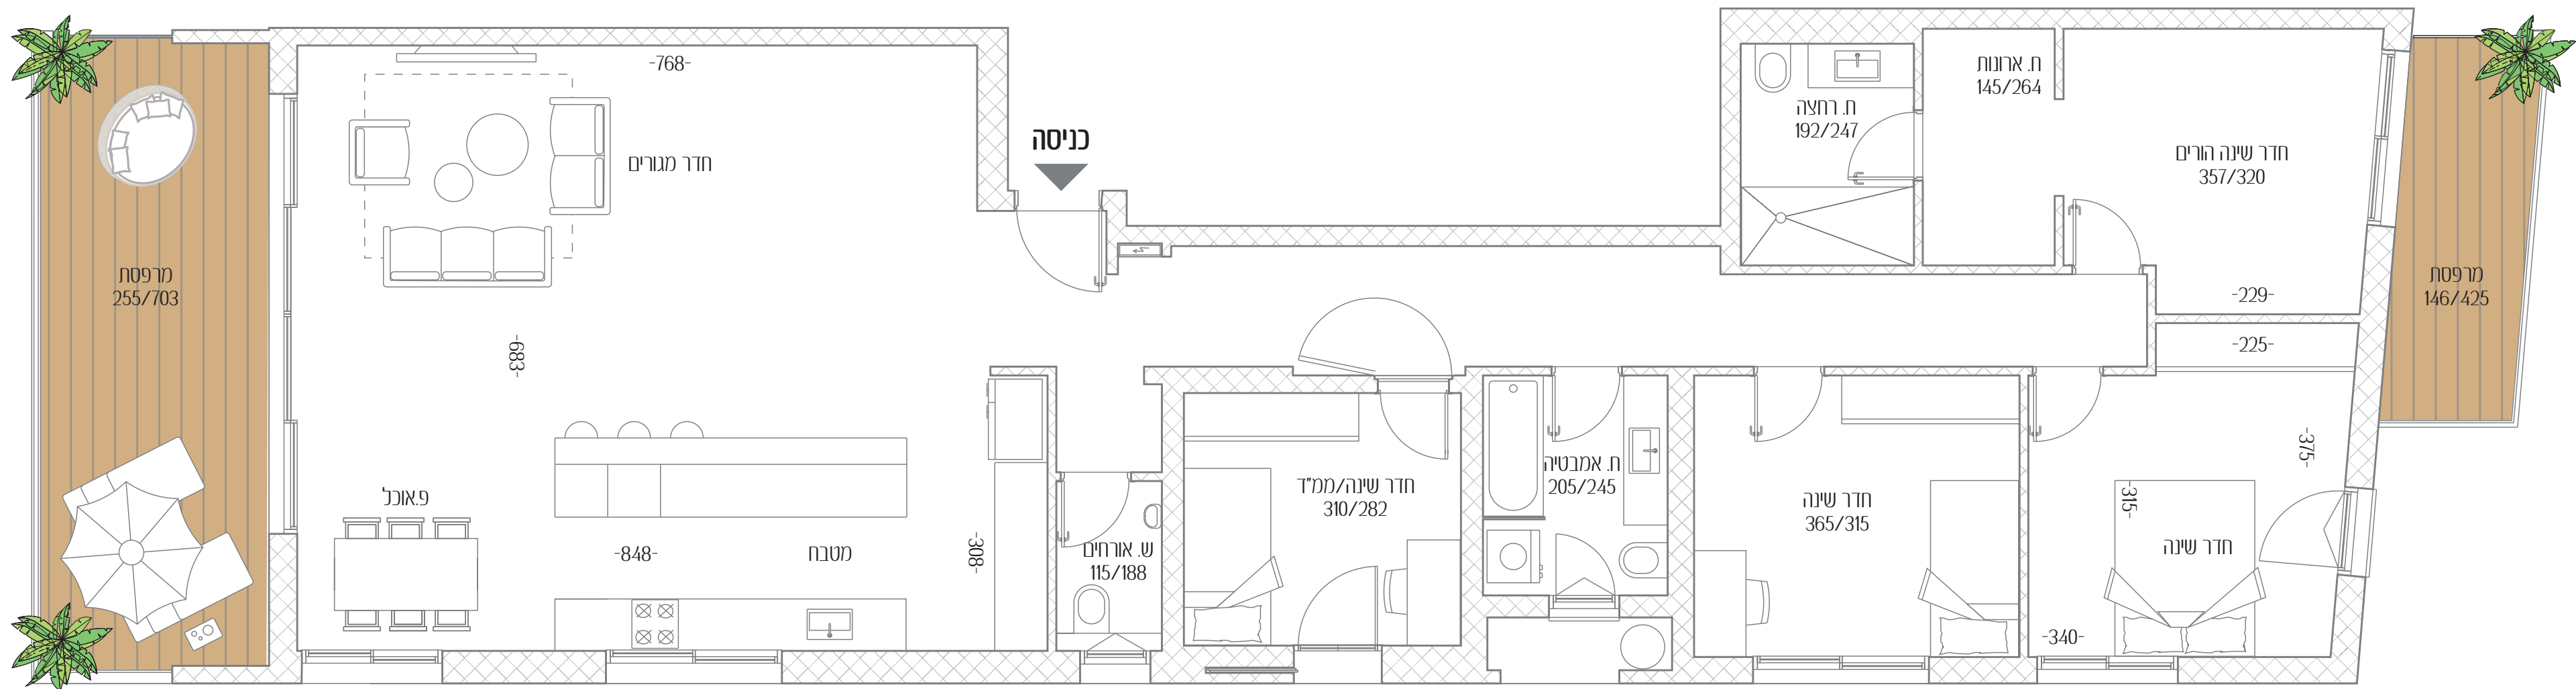

- דירה מס' 13
- חדרים 5
- כיווני אוויר דרום - מערב - מזרח
- קומה 4
- שטח דירה 159 מ"ר
- שטח מרפסת 19.5+7 מ"ר

כל התוכניות, הפרטים וההדמיות הם להמחשה בלבד ואינם מהווים כל התחייבות מצד החברה.



אפשטיין