




אפשטיין 4

עתיד ורוד ברחוב ירוק

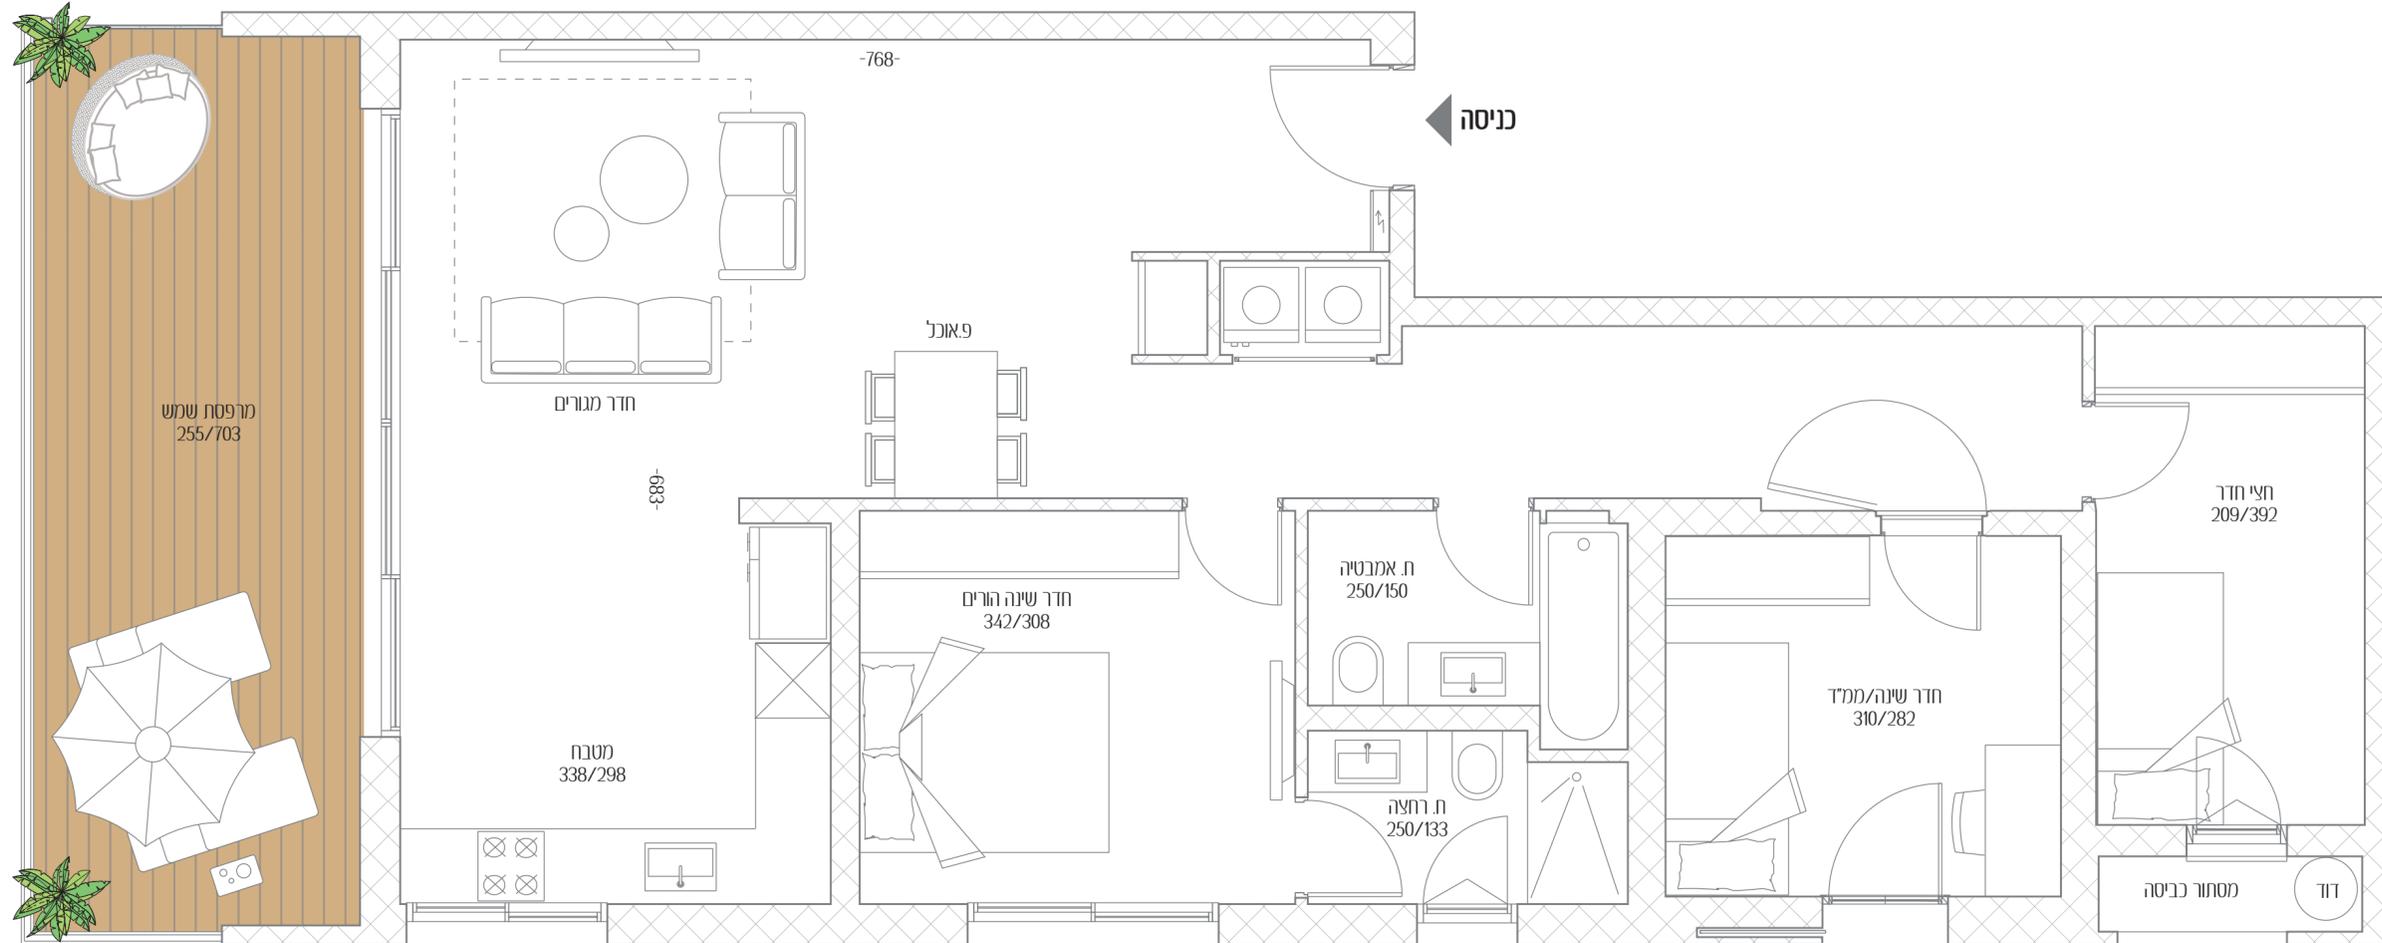

4	דירה מס'
3.5	חדרים
דרום - מזרח	כיווני אוויר
1	קומה
99.5 מ"ר	שטח דירה
19.5 מ"ר	שטח מרפסת

כל התוכניות, הפרטים וההדמיות הם להמחשה בלבד ואינם מהווים כל התחייבות מצד החברה.

צפון



אפשטיין