




אפשטיין 4

עתיד ורוד ברחוב ירוק

- 5 דירה מס'
- 4 חדרים
- כיווני אוויר **צפון - מזרח - דרום**
- 1 קומה
- שטח דירה **91 מ"ר**
- שטח מרפסת **14 מ"ר**

כל התוכניות, הפרטים וההדמיות הם להמחשה בלבד ואינם מהווים כל התחייבות מצד החברה.

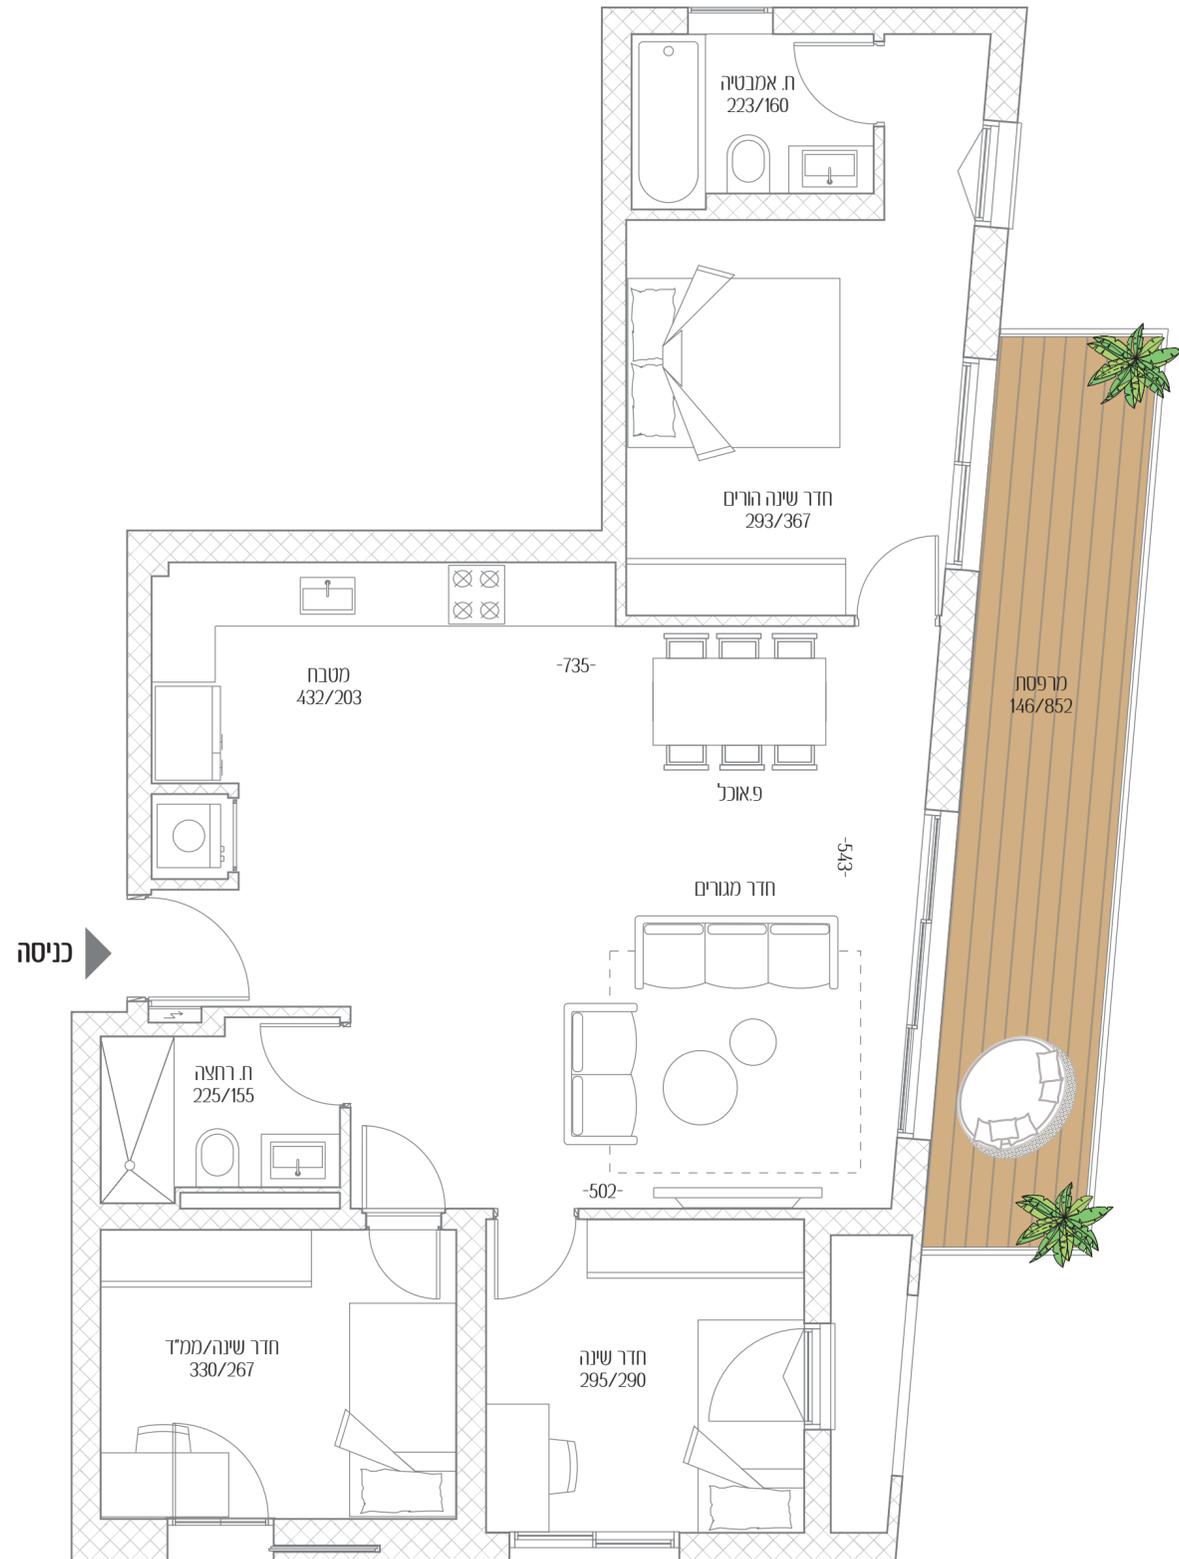

כניסה

צפון

אפשטיין