




אפשטיין 4

עתיד ורוד ברחוב ירוק

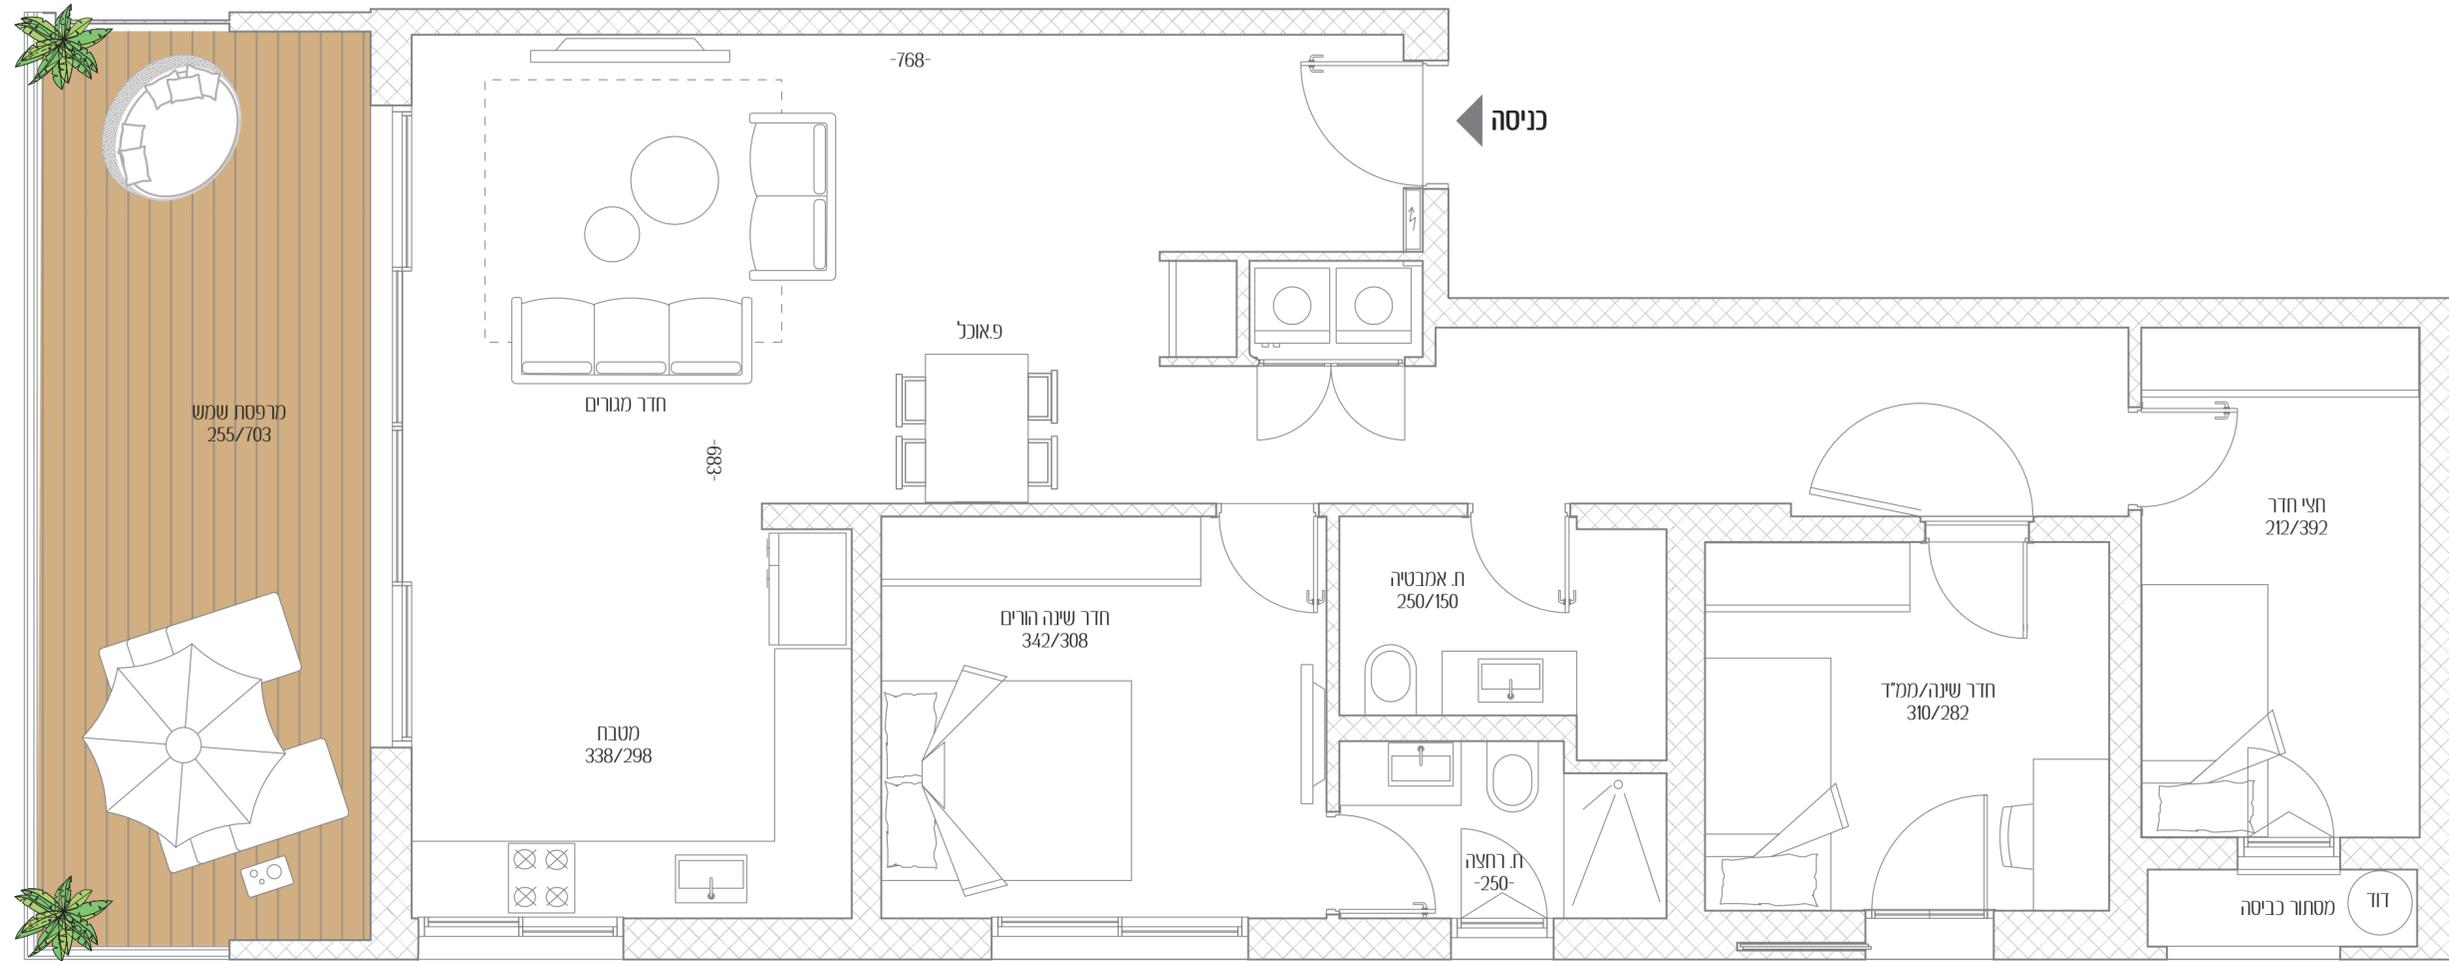

דירה מס'	7
חדרים	3.5
כיווני אוויר	דרום - מערב
קומה	2
שטח דירה	99.5 מ"ר
שטח מרפסת	19.5 מ"ר

כל התוכניות, הפרטים וההדמיות הם להמחשה בלבד ואינם מהווים כל התחייבות מצד החברה.



אפשטיין