





אפשטיין 4

עתיד ורוד ברחוב ירוק

- 8 דירה מס'
- 3 חדרים
- כיווני אוויר דרום - מזרח
- 2 קומה
- שטח דירה 56.5 מ"ר
- שטח מרפסת 7 מ"ר

כל התוכניות, הפרטים וההדמיות הם להמחשה בלבד ואינם מהווים כל התחייבות מצד החברה.

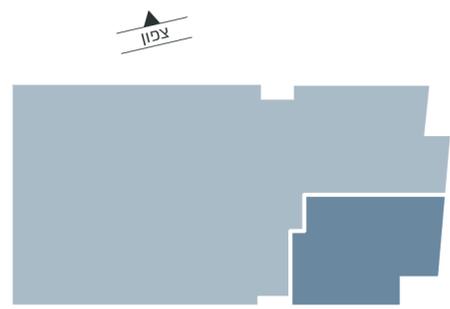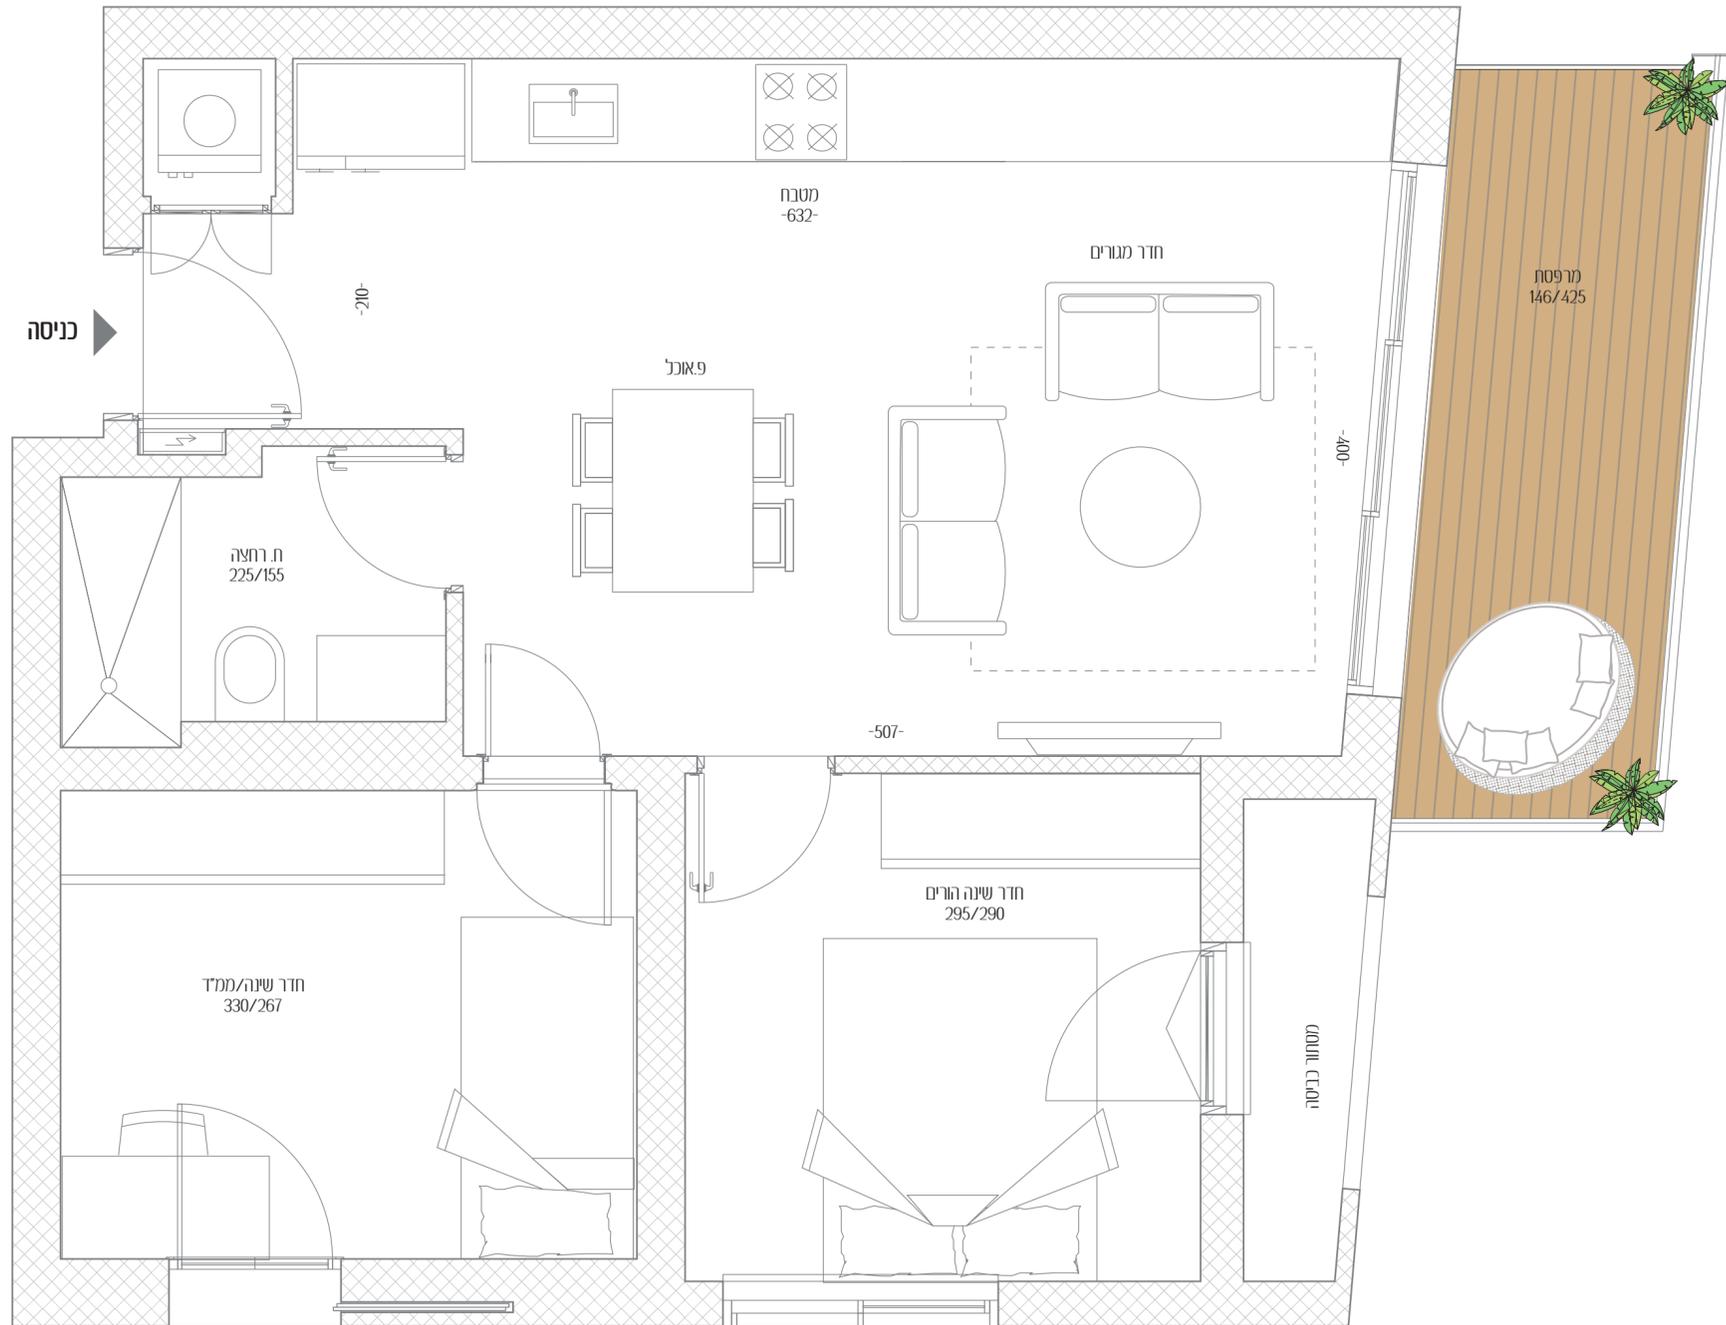

אפשטיין