

# גליצנשטיין 4

דירה מס' 20

חדרים 4

כיווני אוויר דרום - מזרח - מערב


קומה 6

שטח דירה 95.5 מ"ר

שטח מרפסת 18 מ"ר

כל התוכניות, הפרטים וההדמיות הם להמחשה בלבד ואינם מהווים כל התחייבות מצד החברה.

כניסה

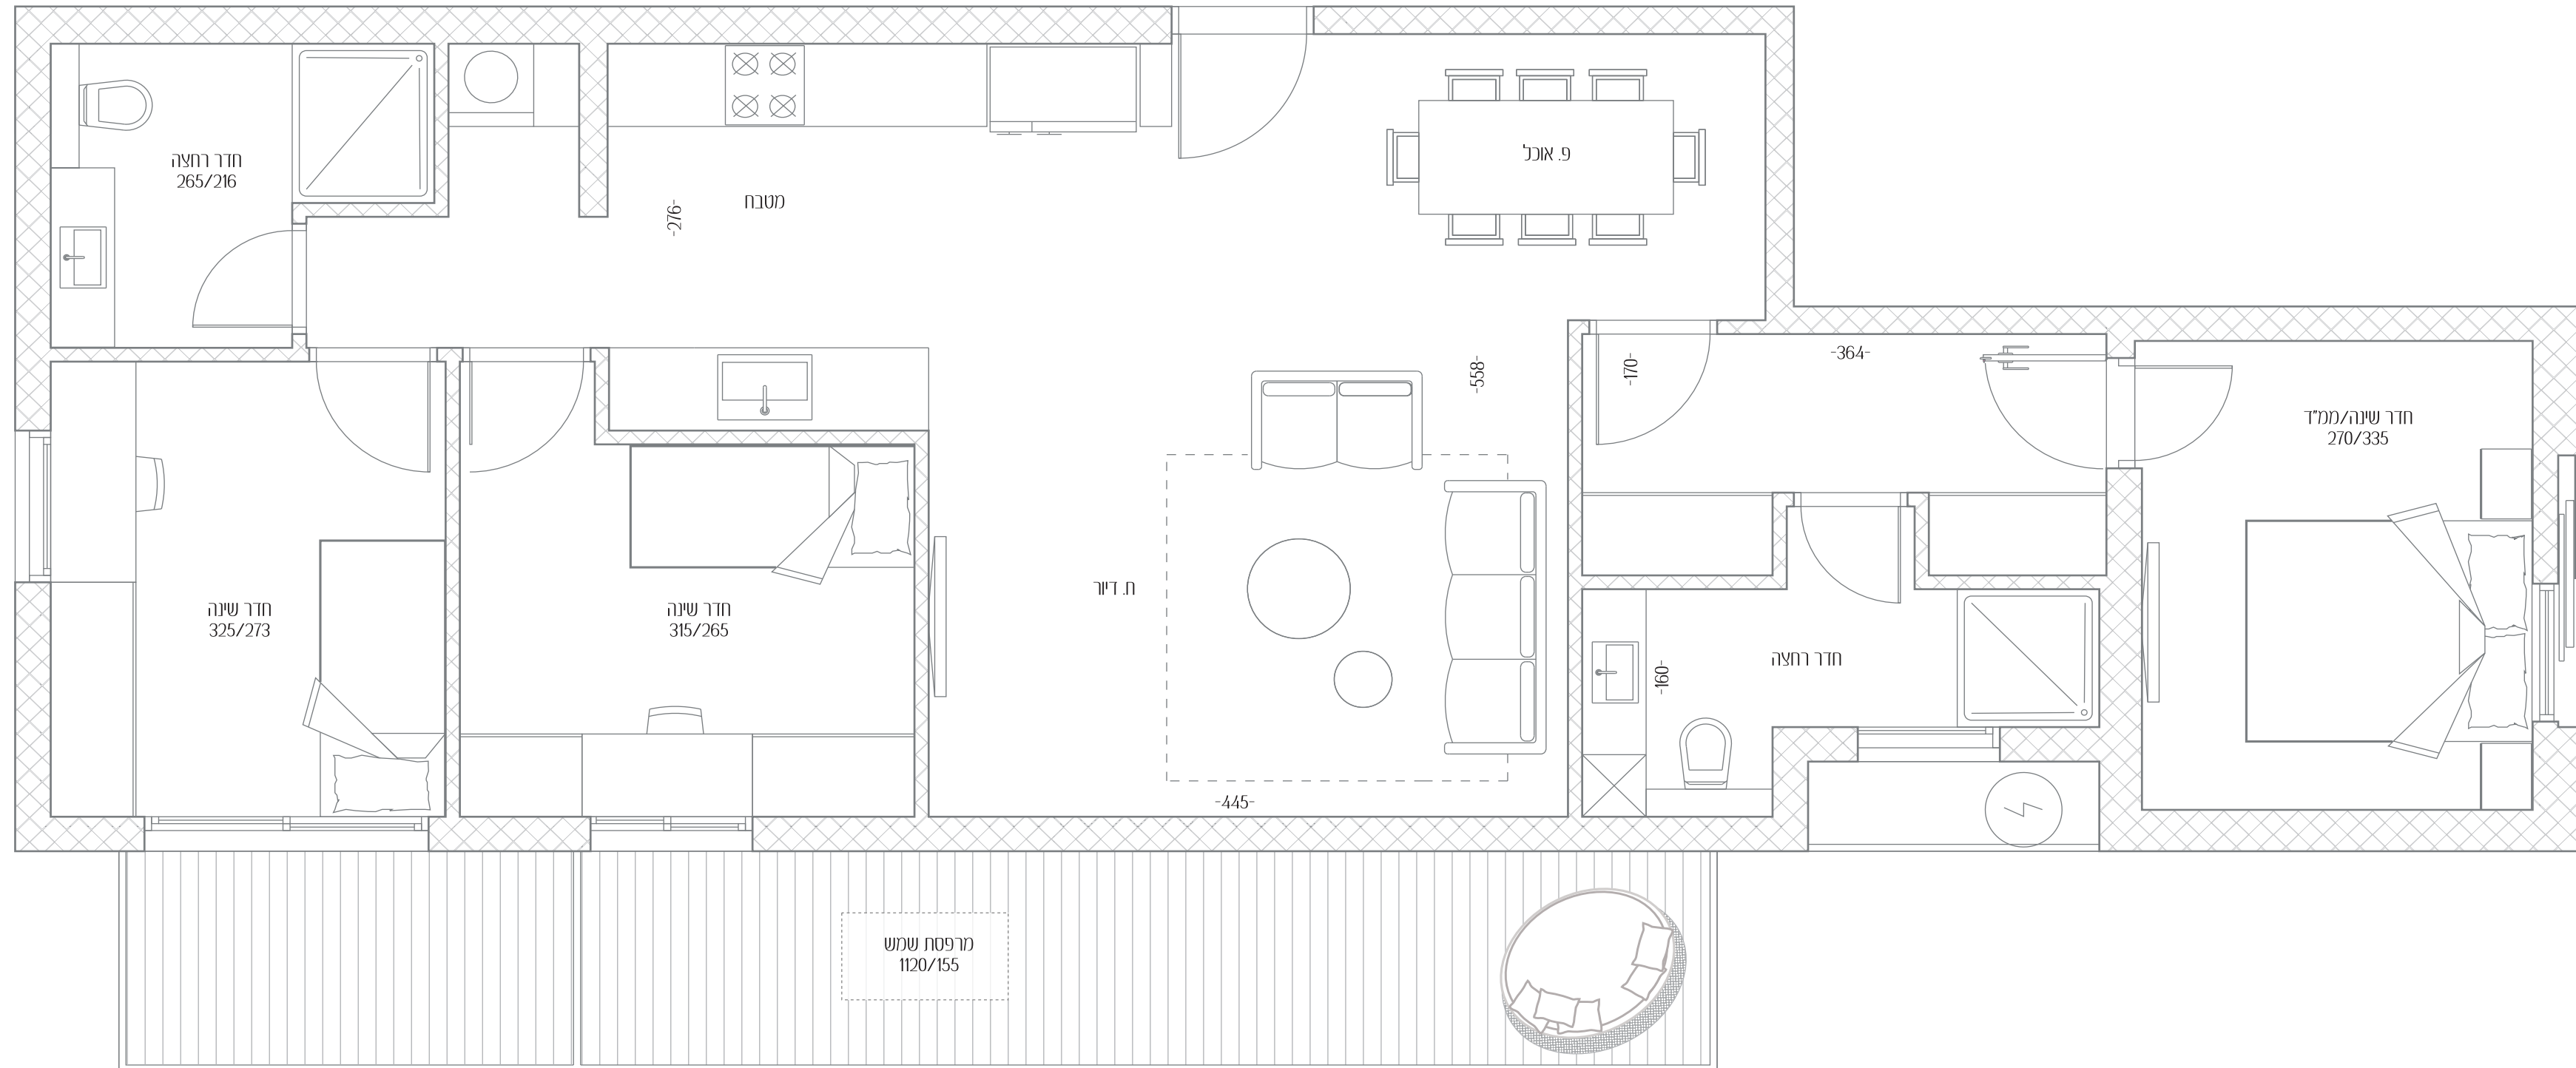

גליצנשטיין

צפון

