

# גליצנשטיין 4

דירה מס' 21

חדרים 5

כיווני אוויר ארבעה כיווני אוויר



קומה 7

שטח דירה 193.5 מ"ר

שטח מרפסת 17 מ"ר

שטח גג 36 מ"ר

כל התוכניות, הפרטים וההדמיות הם להמחשה בלבד ואינם מהווים כל התחייבות מצד החברה.

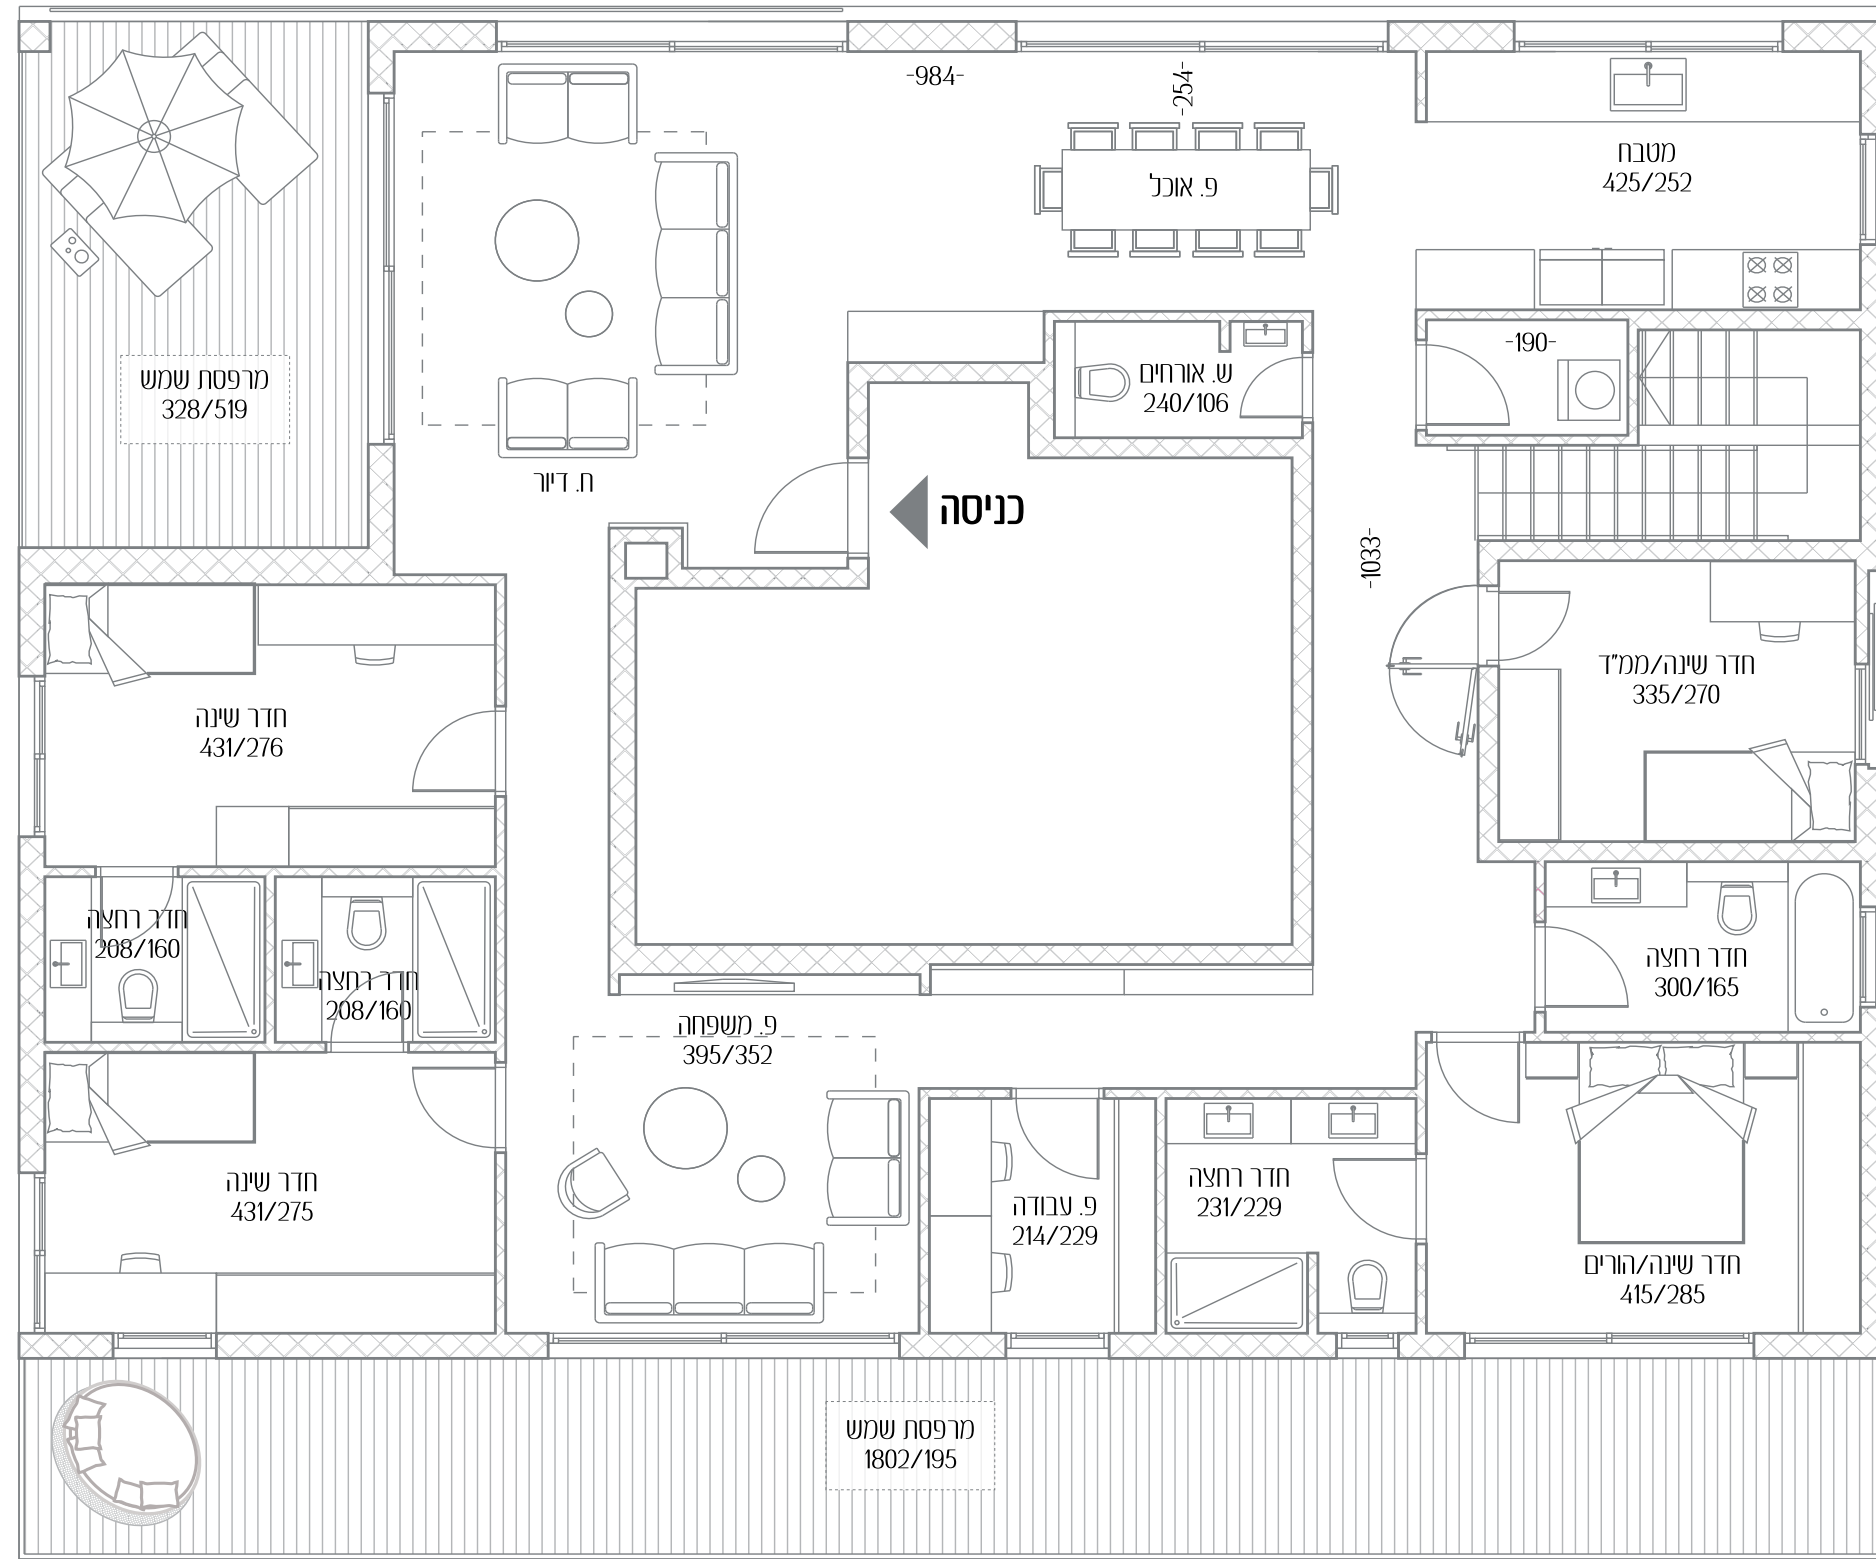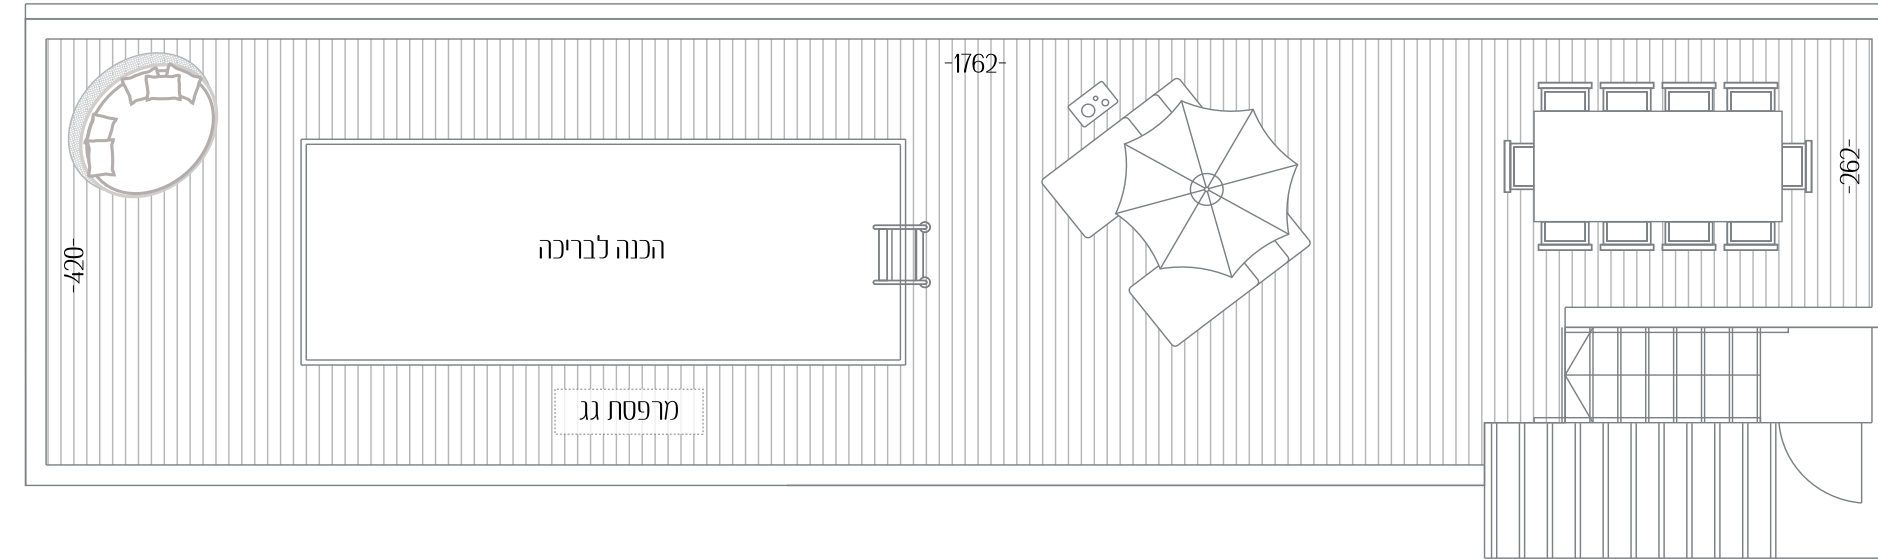

גליצנשטיין



צפון

