


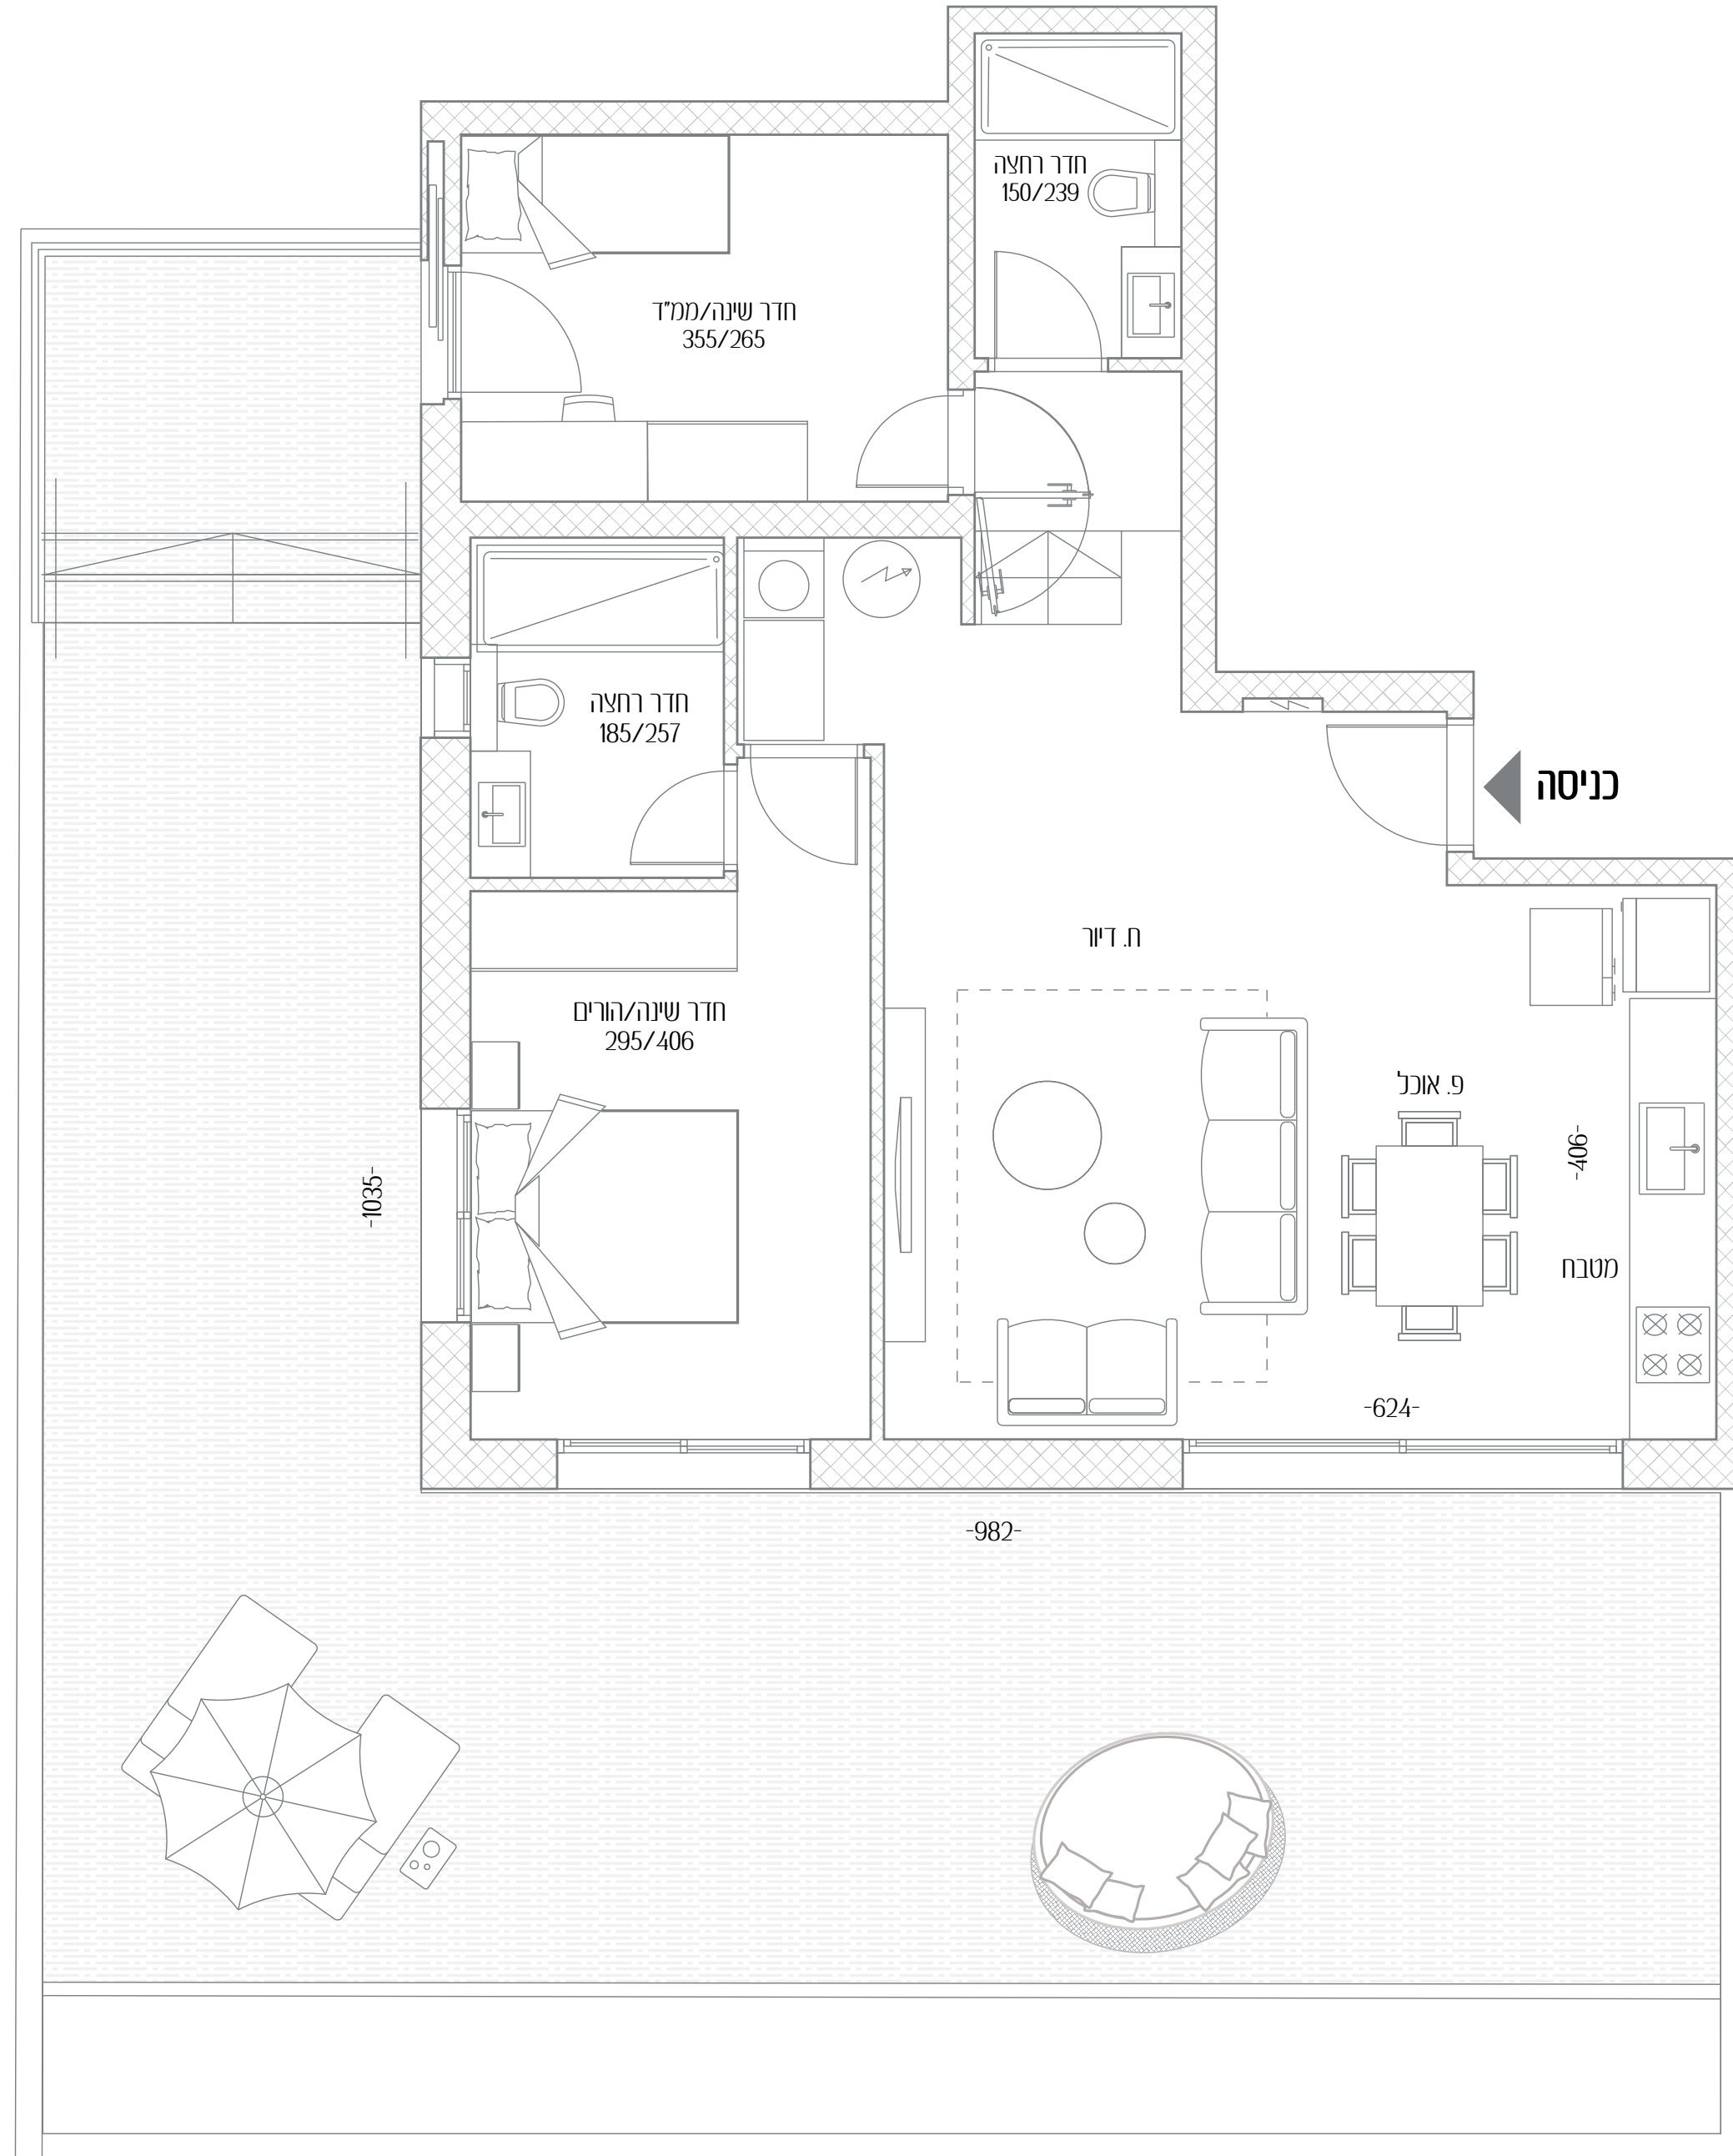

# גליצנשטיין 4

2	דירה מס'
3	חדרים
דרום - מערב	כיווני אוויר
קרקע	קומה
84.5 מ"ר	שטח דירה
98 מ"ר	שטח גינה

כל התוכניות, הפרטים וההדמיות הם להמחשה בלבד ואינם מהווים כל התחייבות מצד החברה.



גליצנשטיין

צפון