




אנטוקולסקי 19

להתרגש מתל אביב

בכל יום מחדש

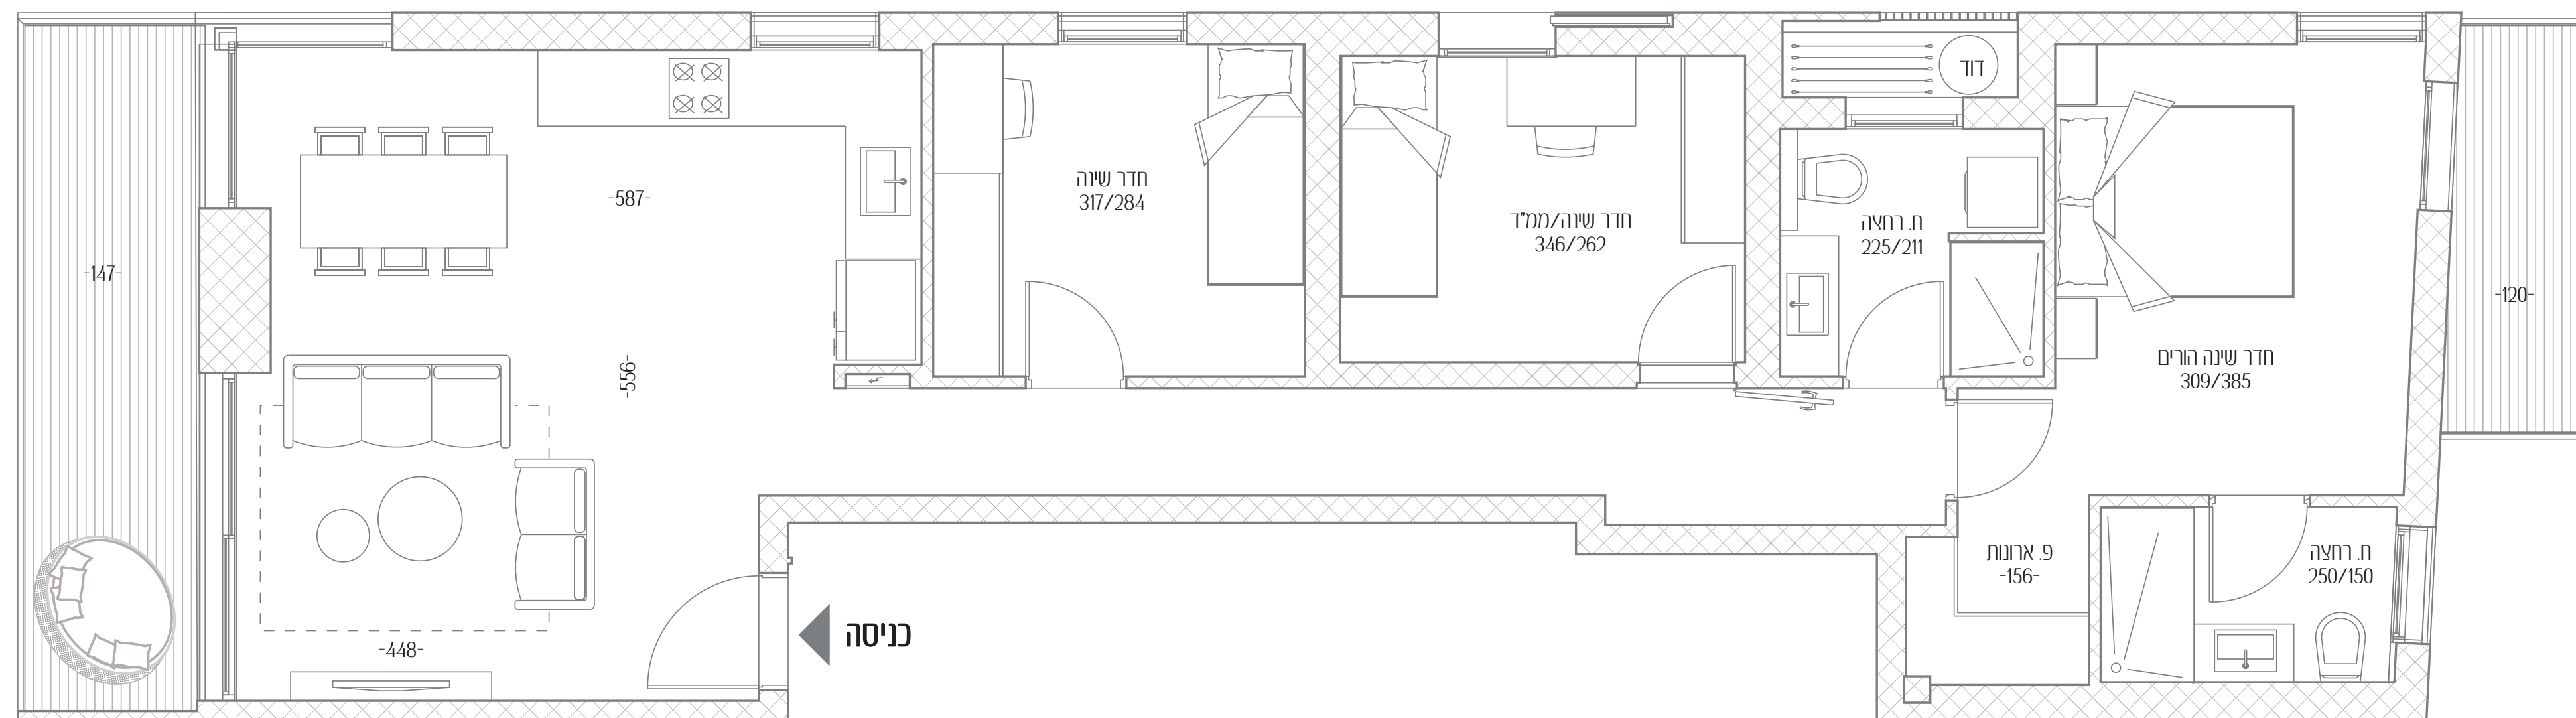

דירה מס'	9
חדרים	4
כיווני אוויר	דרום-מערב-צפון
קומה	4
שטח דירה	98.5 מ"ר
שטח מרפסות	9+4.5 מ"ר

כל התוכניות, הפרטים וההדמיות הם להמחשה בלבד ואינם מהווים כל התחייבות מצד החברה.

