




רמז 21

הרמז לחידת החיים

הטובים

- דירה מס' 21
- חדרים 5
- כיווני אוויר צפון - מזרח - מערב
- קומה 6
- שטח דירה 130 מ"ר
- שטח מרפסת 32 + 7.5 מ"ר

כל התוכניות, הפרטים וההדמיות הם להמחשה בלבד ואינם מהווים כל התחייבות מצד החברה.

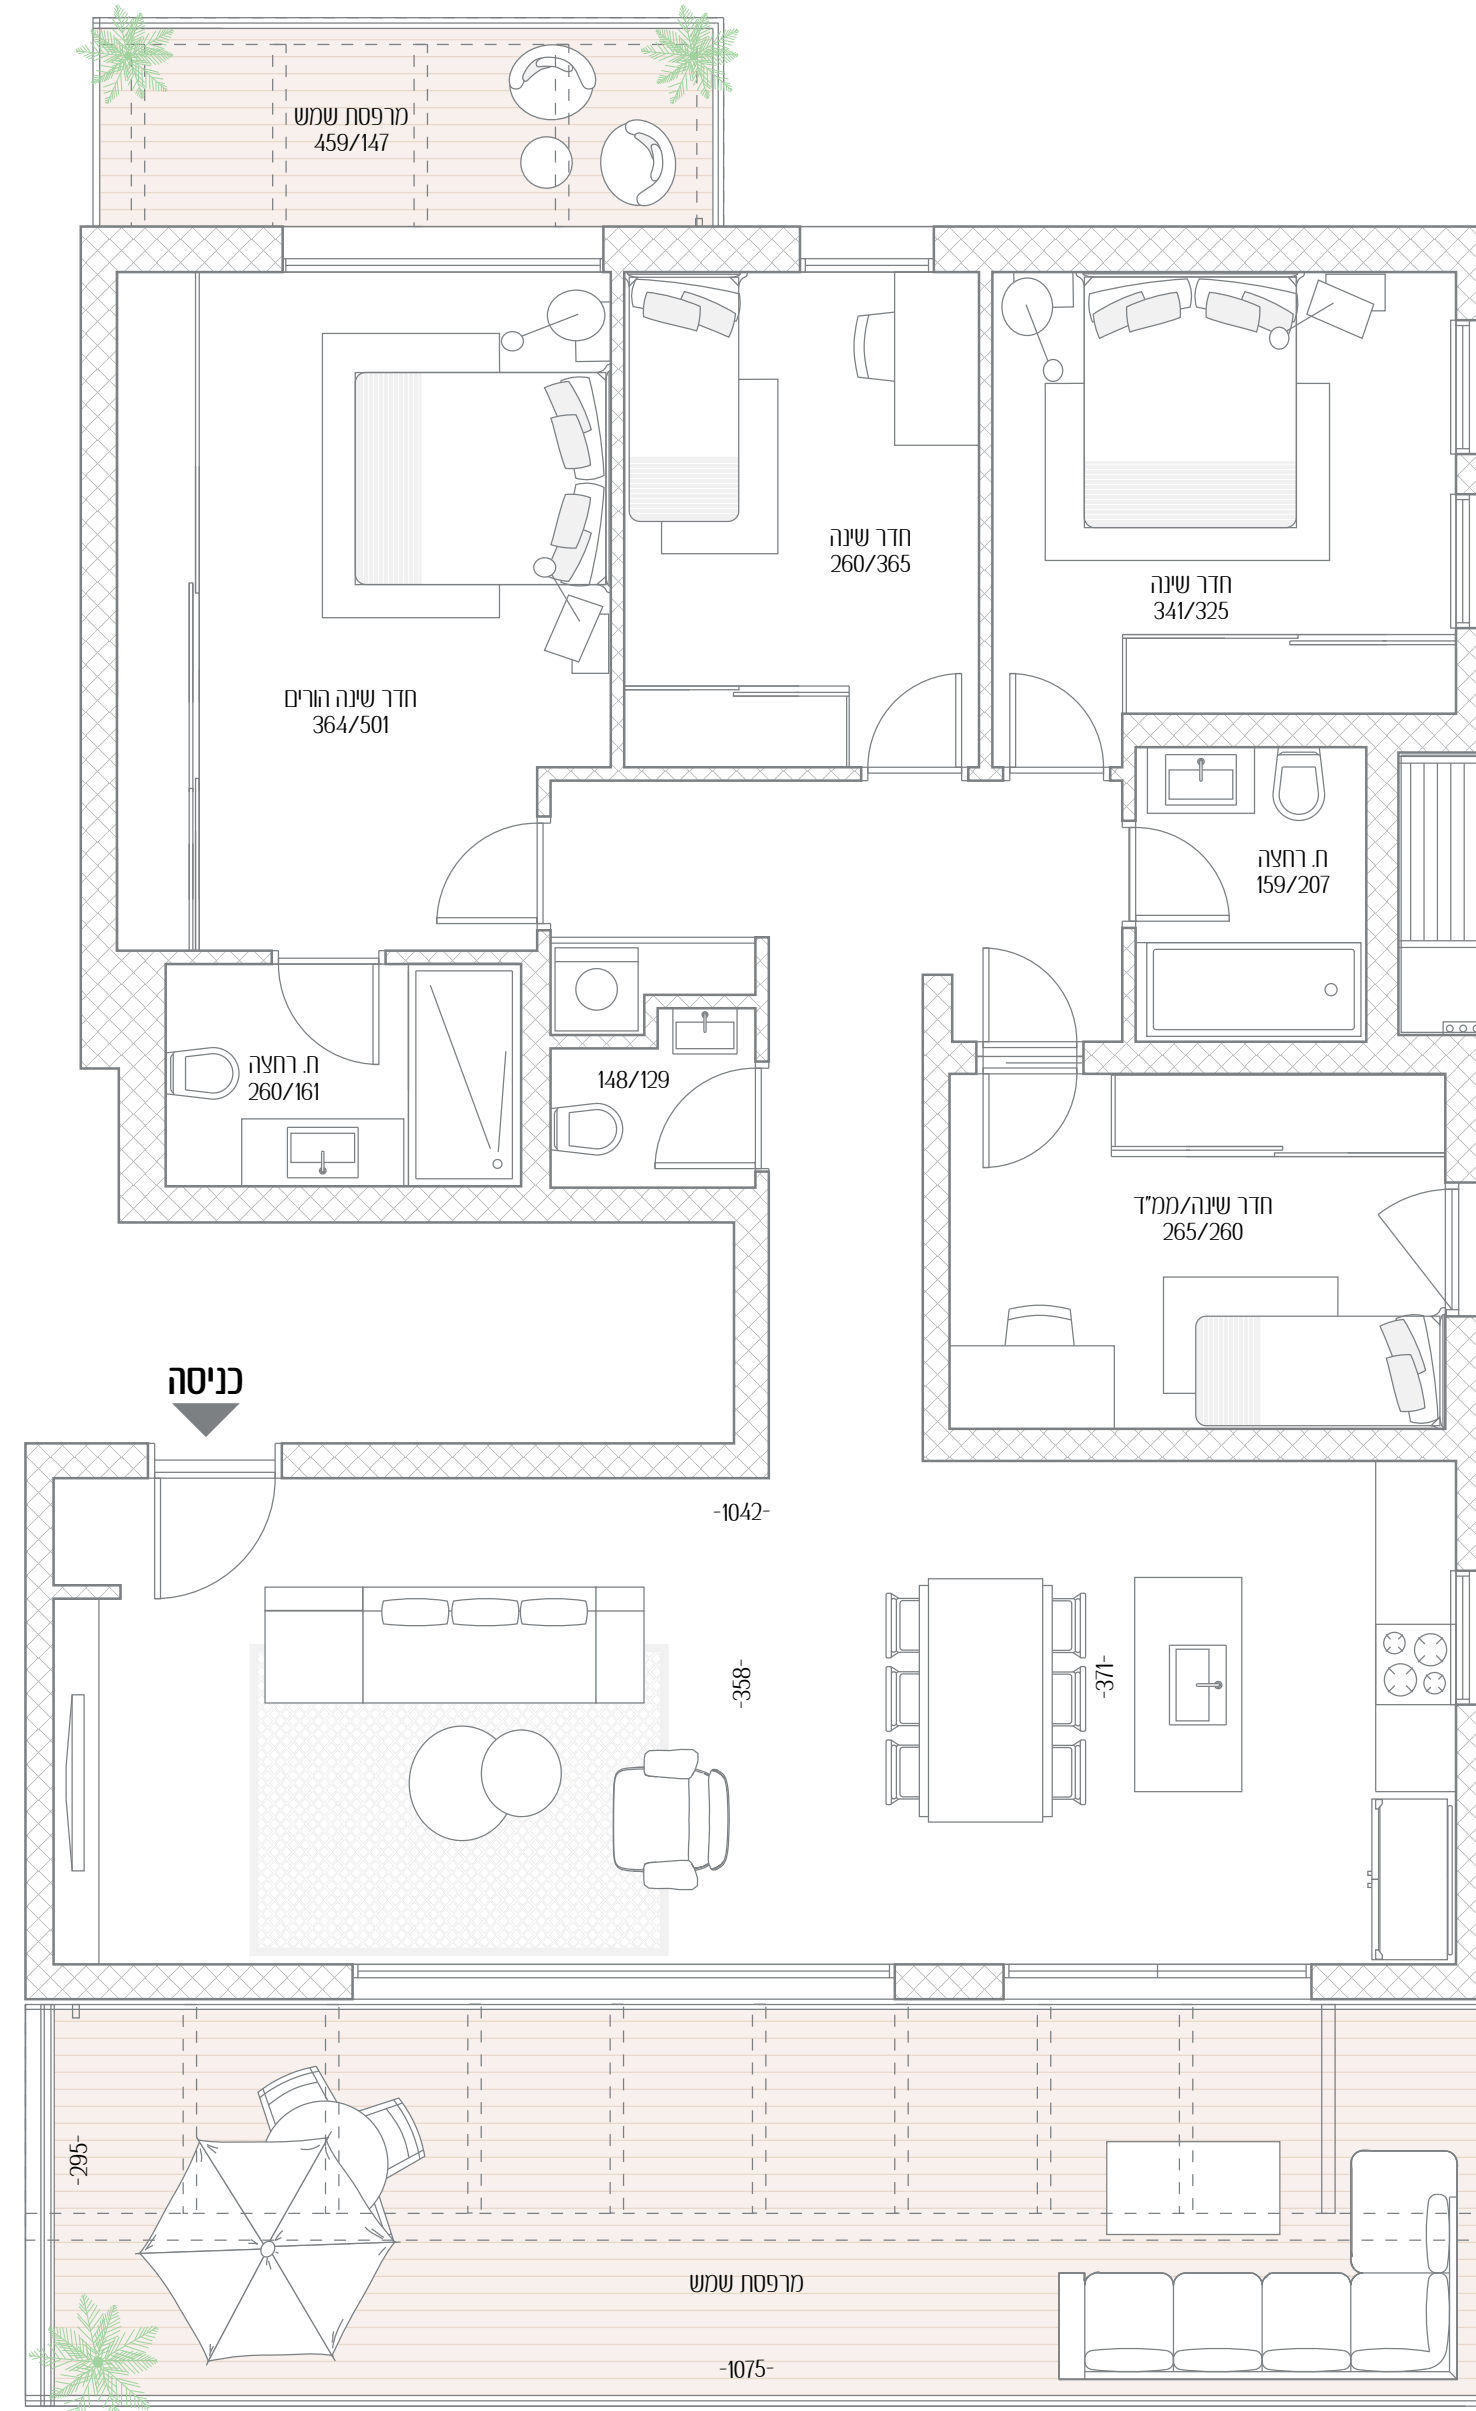

רמז