





רמז 21

הרמז לחידת החיים הטובים

- דירה מס' 22
- חדרים 4
- כיווני אוויר דרום - מזרח - מערב
- קומה 6
- שטח דירה 126 מ"ר
- שטח מרפסת 32 + 6.5 מ"ר

כל התוכניות, הפרטים וההדמיות הם להמחשה בלבד ואינם מהווים כל התחייבות מצד החברה.

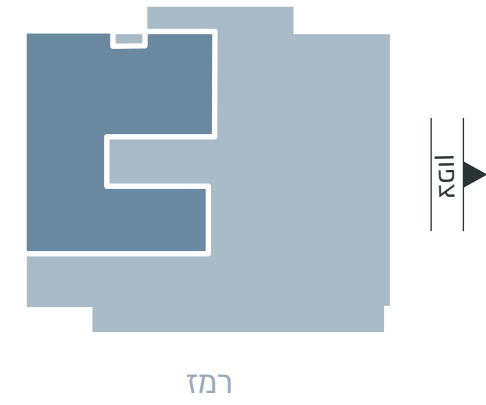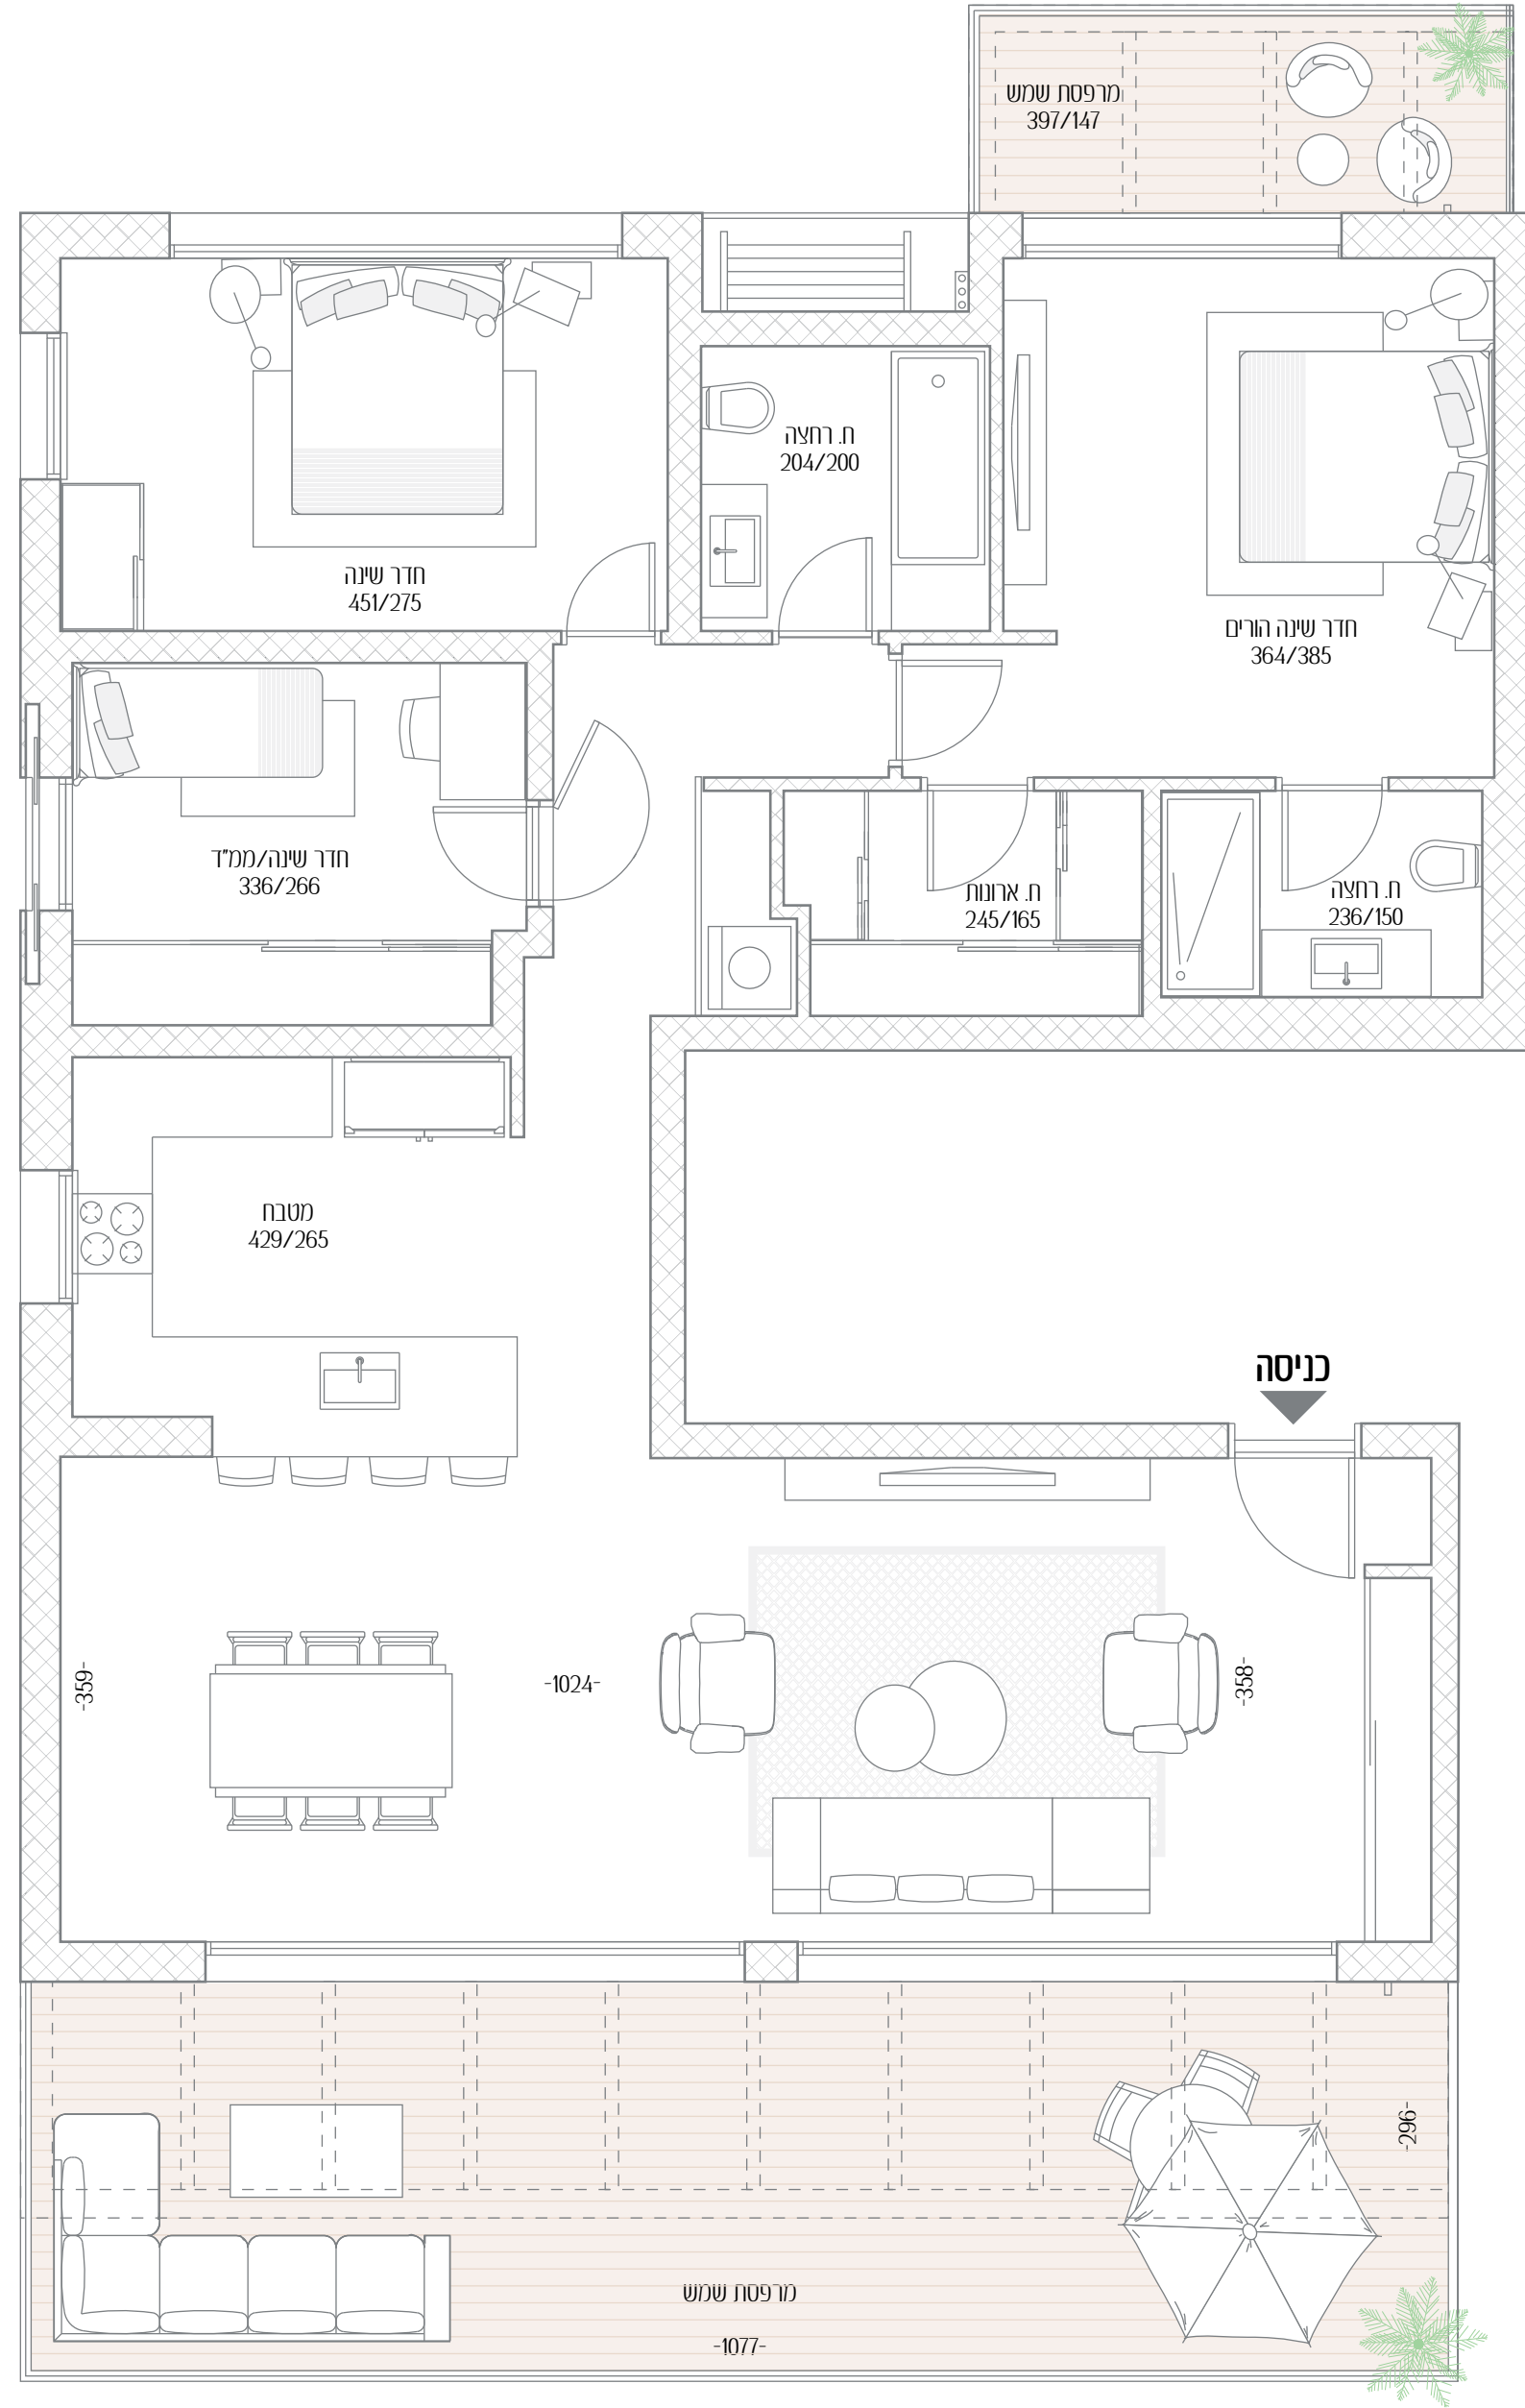

רמז